




Pozzetto d'ispezione con chiusino in ghisa carrabile classe B125/D400 dim. int. 60x60xh variabile cm scala 1:20

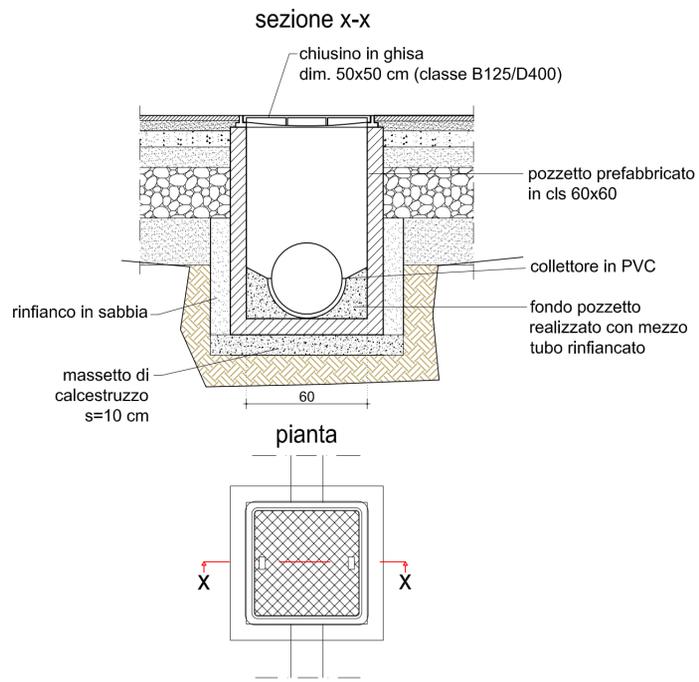

Pozzetto d'ispezione con contatore e chiusino in ghisa carrabile classe B125 dim. int. 60x60X120 cm scala 1:20

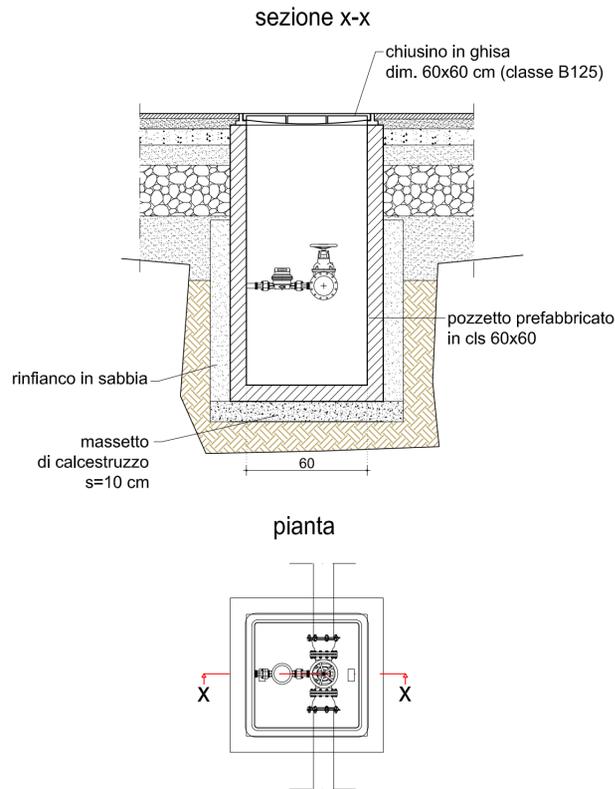

Pozzetto d'ispezione con chiusino in ghisa carrabile classe B125/D400 dim. int. 80x80 scala 1:20

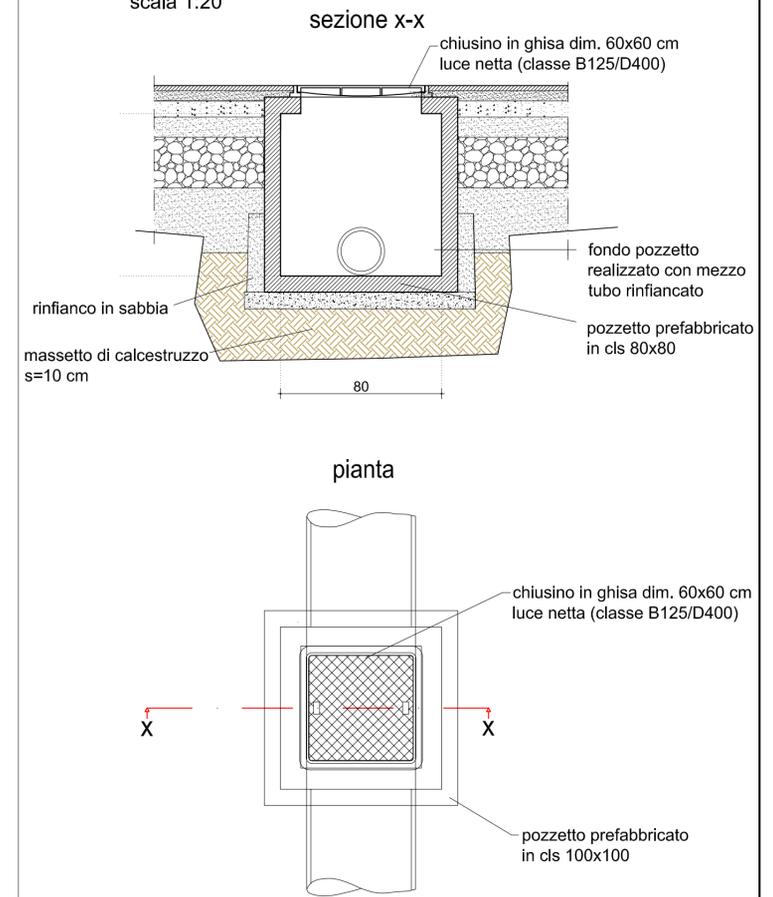

Comune di Pian Camuno

Provincia di Brescia

Progetto:

Piano Attuativo residenziale n.5  
sui mapp. n° 4347 - 4348 - 8133

committenti:  
Andreoli Alma  
Santicoli Marcello  
Sterli Gadini Giulio Antonio

ELABORATO

6

PROGETTO

PARTICOLARI COSTRUTTIVI

SCALA	DATA	NUMERO REVISIONE	ARCHIVIO
1:20	dic 2012	-	-

I COMMITTENTI \_\_\_\_\_ IL PROGETTISTA \_\_\_\_\_

Andreoli Alma

Santicoli Marcello

Sterli Gadini Giulio Antonio


IL DIRETTORE LAVORI \_\_\_\_\_

LA DITTA ESECUTRICE \_\_\_\_\_


STUDIO D'INGEGNERIA Dott. Ing. Cristina Damoli

Via Cere n.31 - 25040 Cividate Camuno (Bs) - tel. 0364/341054 - 3471/1630683


Sezione tipo posa rete acquedotto  
scala 1:20

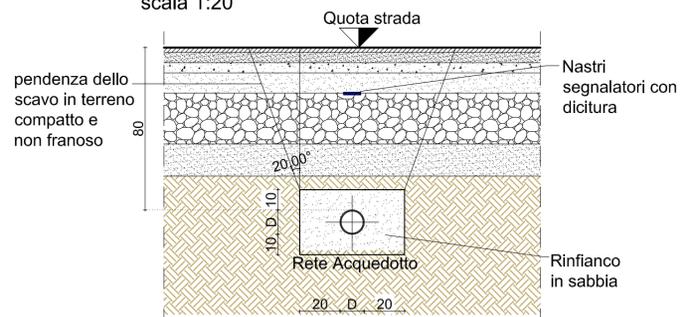


Sezione tipo posa rete elettrica  
scala 1:20

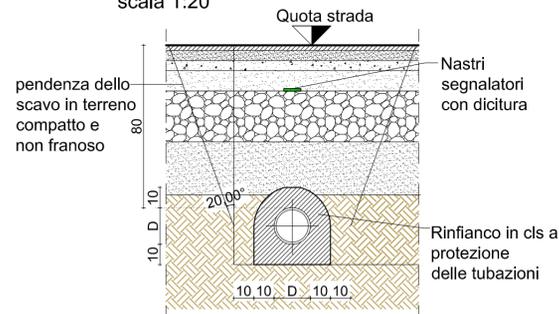

Sezione tipo posa rete telefonica  
scala 1:20

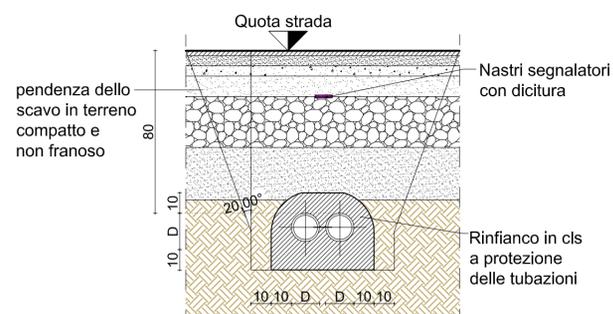

Sezioni tipo posa collettori rete fognaria: in P.V.C.  
scala 1:20

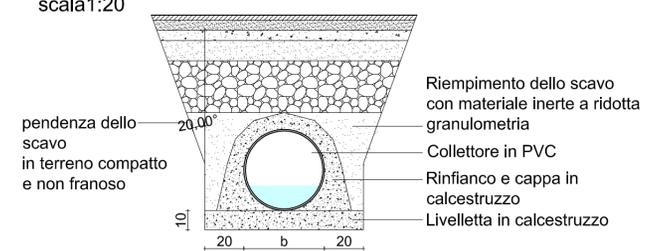

Particolare muretto in c.a. di recinzione  
scala 1:20

