


CCL 6302514797 + CCL 6302518817

ESTRATTO AEROFOTOGRAMMETRICO  
COMUNE DI PIAN CAMUNO

PSC LOTTO 3-366

SCALA 1:2.000

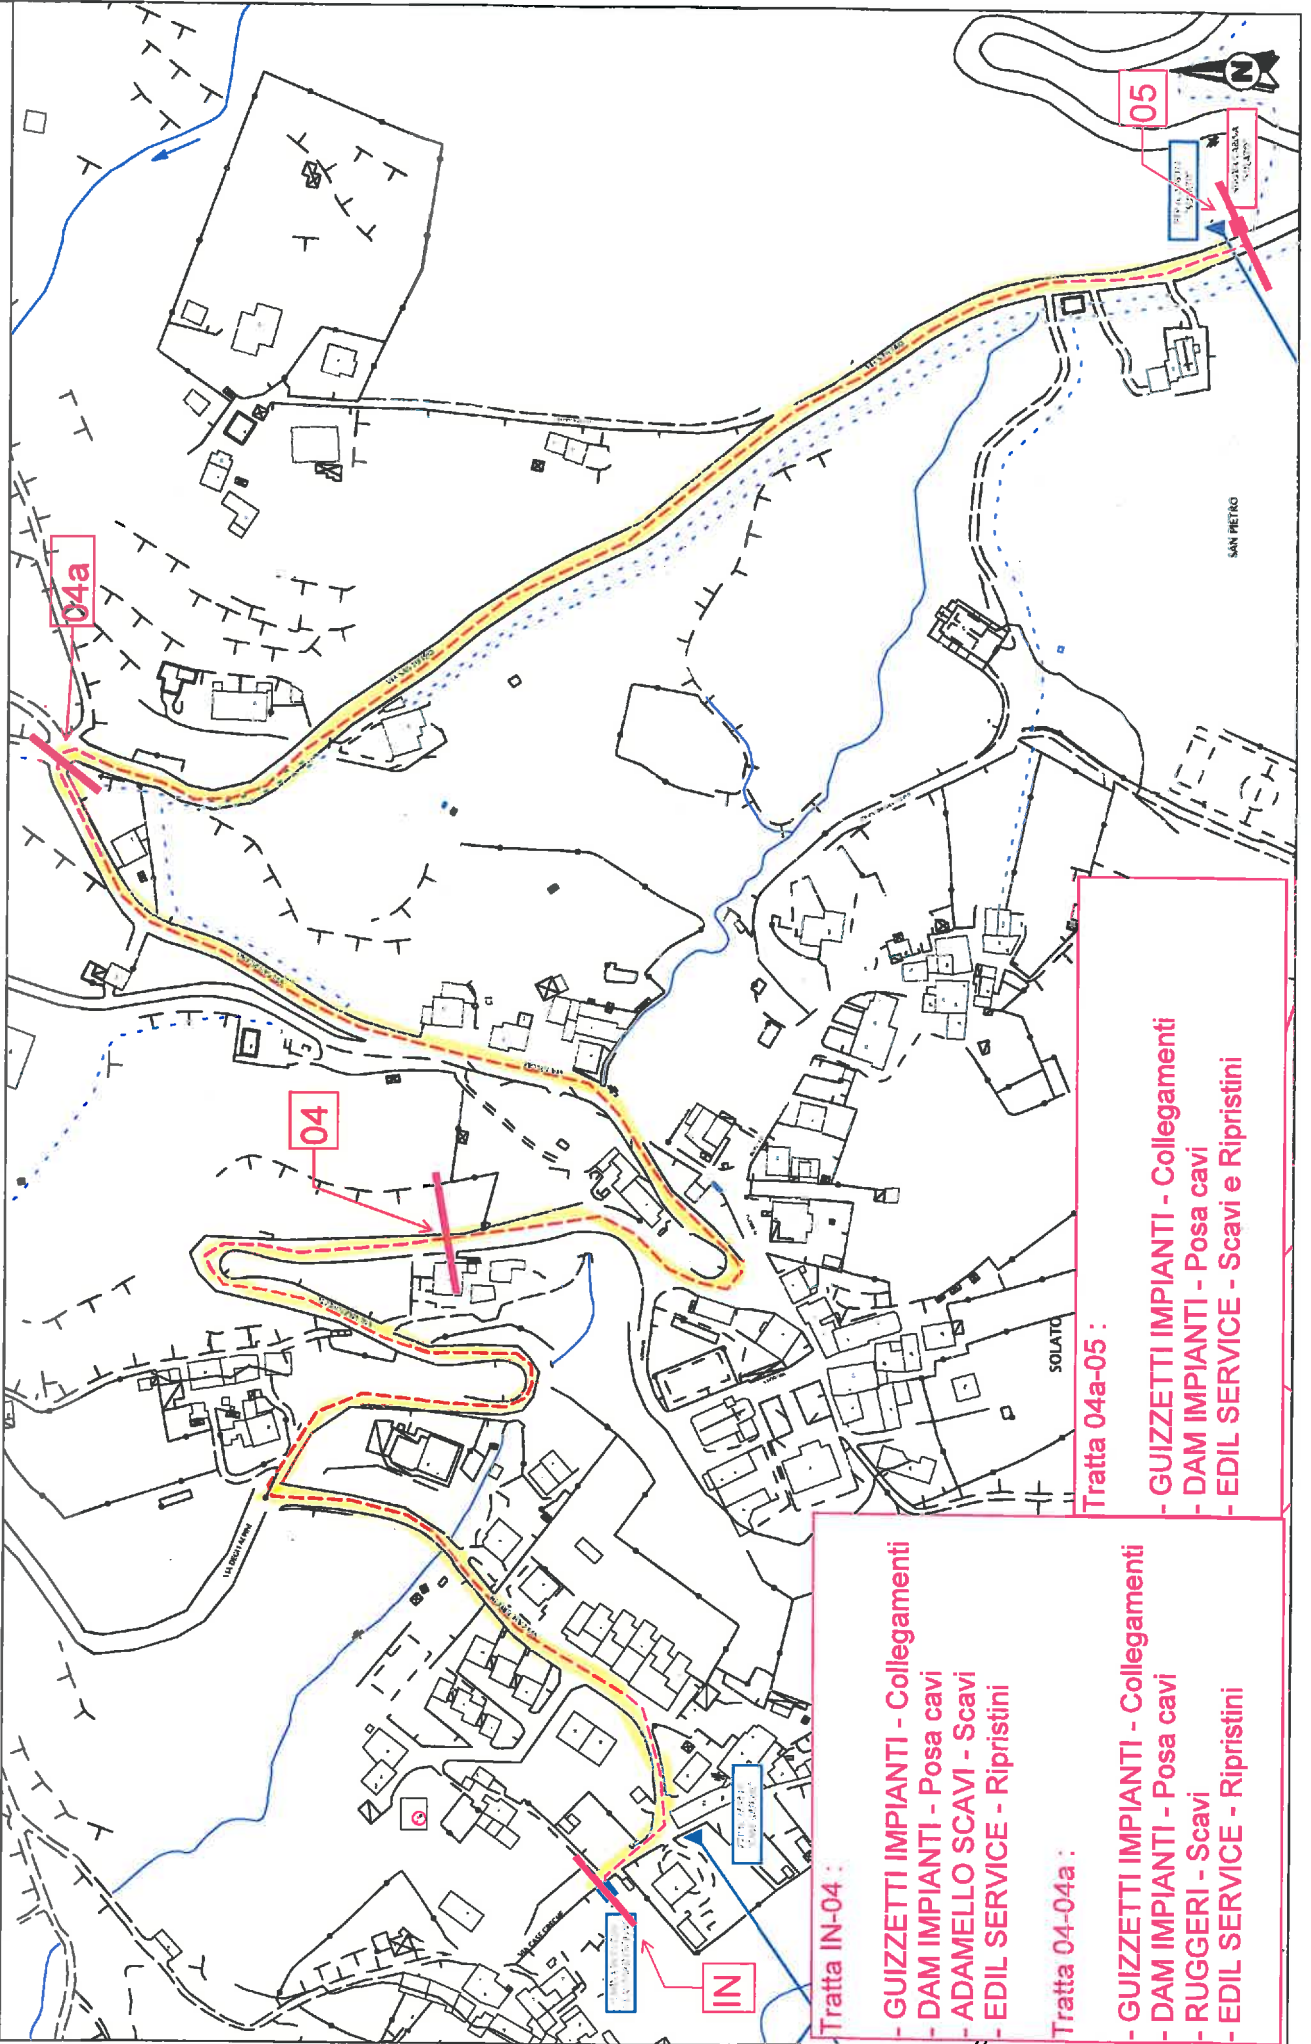

Tratta IN-04 :

- GUIZZETTI IMPIANTI - Collegamenti
- DAM IMPIANTI - Posa cavi
- ADAMELLO SCAVI - Scavi
- EDIL SERVICE - Ripristini

Tratta 04-04a :

- GUIZZETTI IMPIANTI - Collegamenti
- DAM IMPIANTI - Posa cavi
- RUGGERI - Scavi
- EDIL SERVICE - Ripristini

Tratta 04a-05 :

- GUIZZETTI IMPIANTI - Collegamenti
- DAM IMPIANTI - Posa cavi
- EDIL SERVICE - Scavi e Ripristini

LA 630 2514 880

ESTRATTO AEROFOTOGRAMMETRICO


SCALA 1:2.000

COMUNE DI PIAN CAMUNO

PSC LOTTO 4-366

Tratta 05-FI :

- GUIZZETTI IMPIANTI - Collegamenti
- DAM IMPIANTI - Posa cavi
- EDIL SERVICE - Scavi e Ripristini

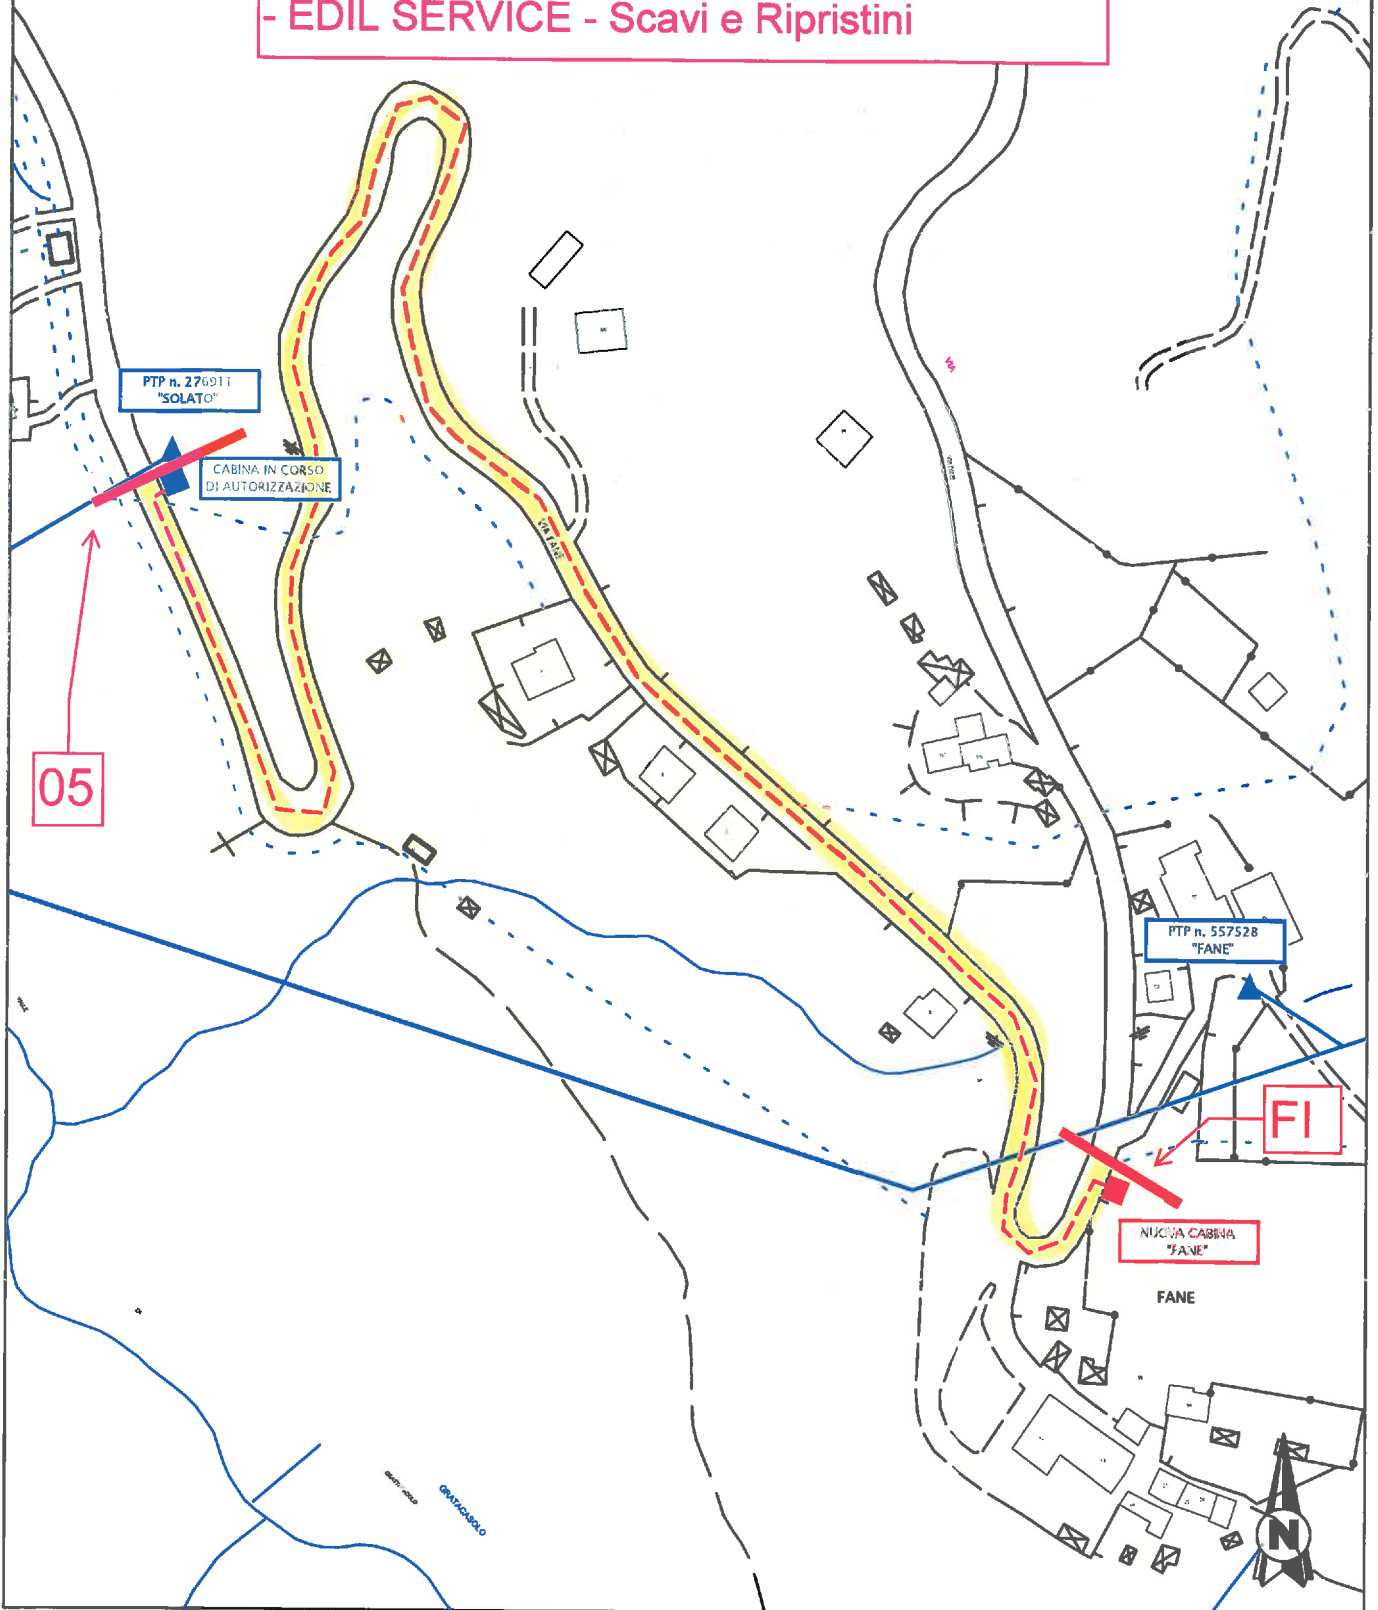


CC 630 25 14 880 + 630 25 14 888

SCALA 1:2.000

PSC LOTTO 5-366

ESTRATTO AEROFOTOGRAMMETRICO  
COMUNE DI PIAN CAMUNO

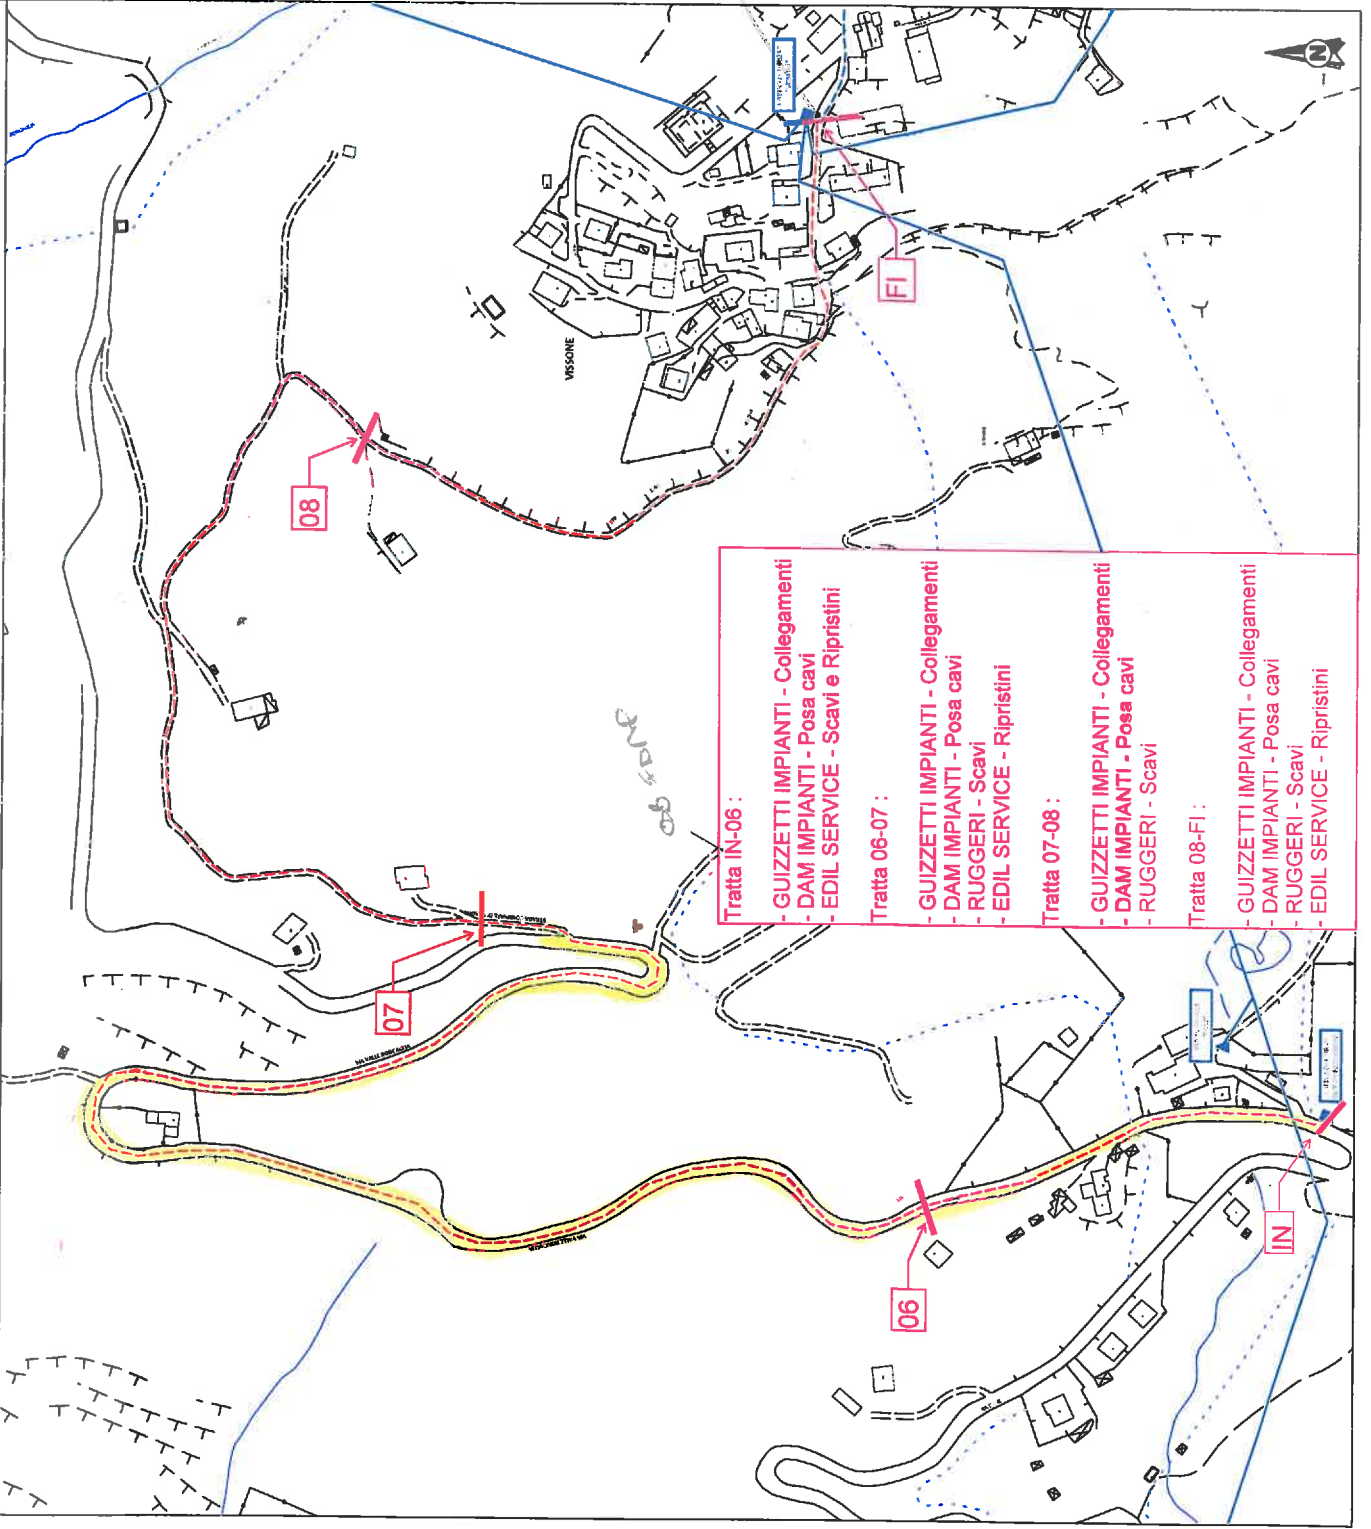

- Tratta IN-06 :
  - GUIZZETTI IMPIANTI - Collegamenti
  - DAM IMPIANTI - Posa cavi
  - EDIL SERVICE - Scavi e Ripristini
- Tratta 06-07 :
  - GUIZZETTI IMPIANTI - Collegamenti
  - DAM IMPIANTI - Posa cavi
  - RUGGERI - Scavi
  - EDIL SERVICE - Ripristini
- Tratta 07-08 :
  - GUIZZETTI IMPIANTI - Collegamenti
  - DAM IMPIANTI - Posa cavi
  - RUGGERI - Scavi
- Tratta 08-FI :
  - GUIZZETTI IMPIANTI - Collegamenti
  - DAM IMPIANTI - Posa cavi
  - RUGGERI - Scavi
  - EDIL SERVICE - Ripristini