

# RISTRUTTURAZIONE DI EDIFICIO RESIDENZIALE CON RECUPERO DEL SOTTOTETTO E FORMAZIONE DI DUE UNITA' IMMOBILIARI

PROGETTO  
STRUTTURE



Comune di: **PIAN CAMUNO**  
Provincia di: **BRESCIA**

COMMITTENTE

PIALI BARBARA  
Via A. Gemelli n. 18A  
25050 PIAN CAMUNO (BS)  
CF: PLIBBR83B15E704E

IMPRESA

PROGETTAZIONE



ing. Ezio Rosa  
Via Vallecamonica, 16  
25050 Pian Camuno (BS)  
tel. e fax 0364 598848  
e-mail : tecnico@progettostrutture.it

OGGETTO


**RICHIESTA ORDINANZA CHIUSURA STRADA  
ED OCCUPAZIONE SUOLO PUBBLICO**

ELABORATO n.

**U**

COMMESSA : <b>15PS23</b>	FILE NAME : 15PS23-SCIA_Occupazione SP.dwg	SCALA : 1:100	CANTIERE : Via XI Febbraio n. 43 Foglio 5 Mappale 992	DATA : 22.06.2026	REV. : -
-----------------------------	---	------------------	---	----------------------	-------------

# PLANIMETRIA GENERALE Progetto

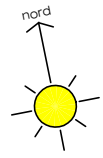

## LEGENDA :




Confine di proprietà




Fabbricato oggetto di intervento




Fabbricati esistenti

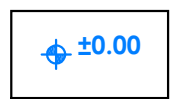


Quote altimetriche

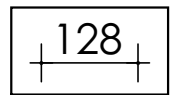

Larghezza strada esistente

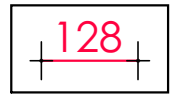


Larghezza utile strada dopo l'installazione del portale

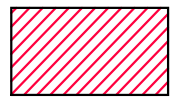

Superficie di occupazione suolo pubblico



Cartellonistica informativa con indicazione delle dimensioni utili di passaggio

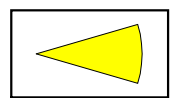

Punti di ripresa fotografica

ALTRA PROPRIETA'  
mapp. 7671

ALTRA PROPRIETA'  
mapp. 991

FABBRICATO OGGETTO  
DI INTERVENTO

ALTRA PROPRIETA'  
mapp. 2261

STESSA PROPRIETA'  
mapp.990

ALTRA PROPRIETA'  
mapp. 983



via Don Luigi Rizzi

290

260

±1.36

INGOMBRO PORTALE

305

335



±0.25



via XI Febbraio

±0.64

±3.50


±4.45




Ripresa fotografica 01



Ripresa fotografica 02

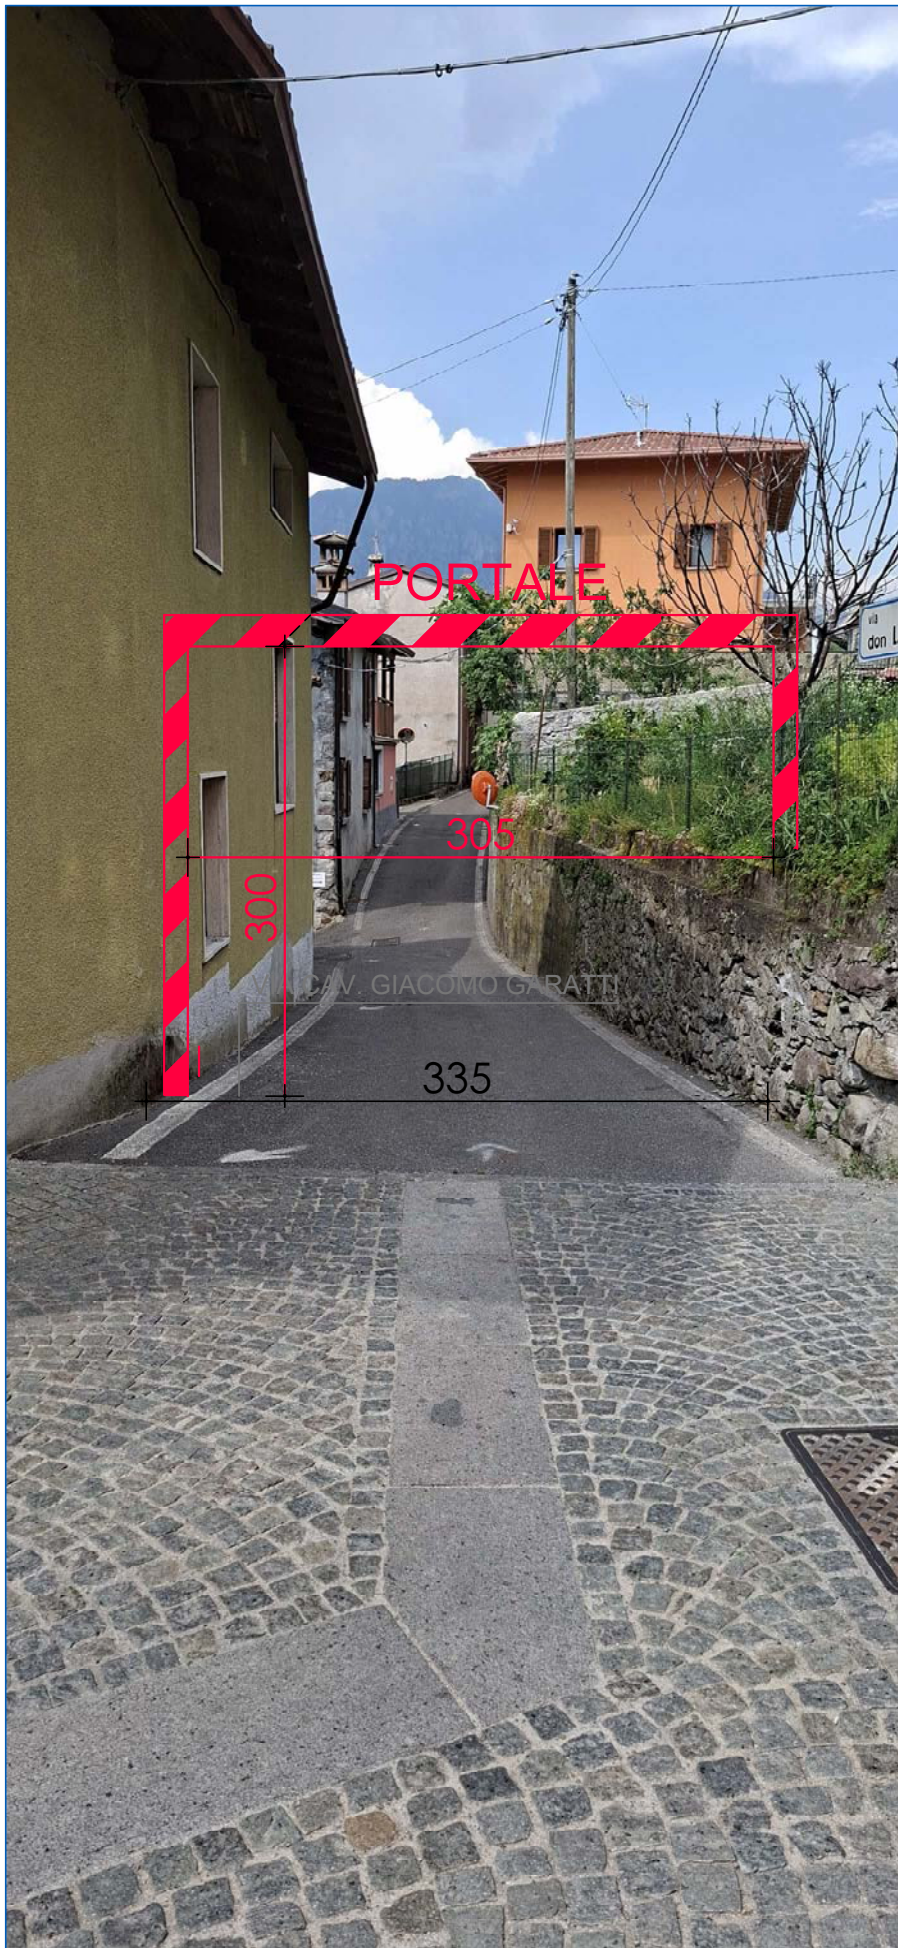

Schema di ingombro del portale

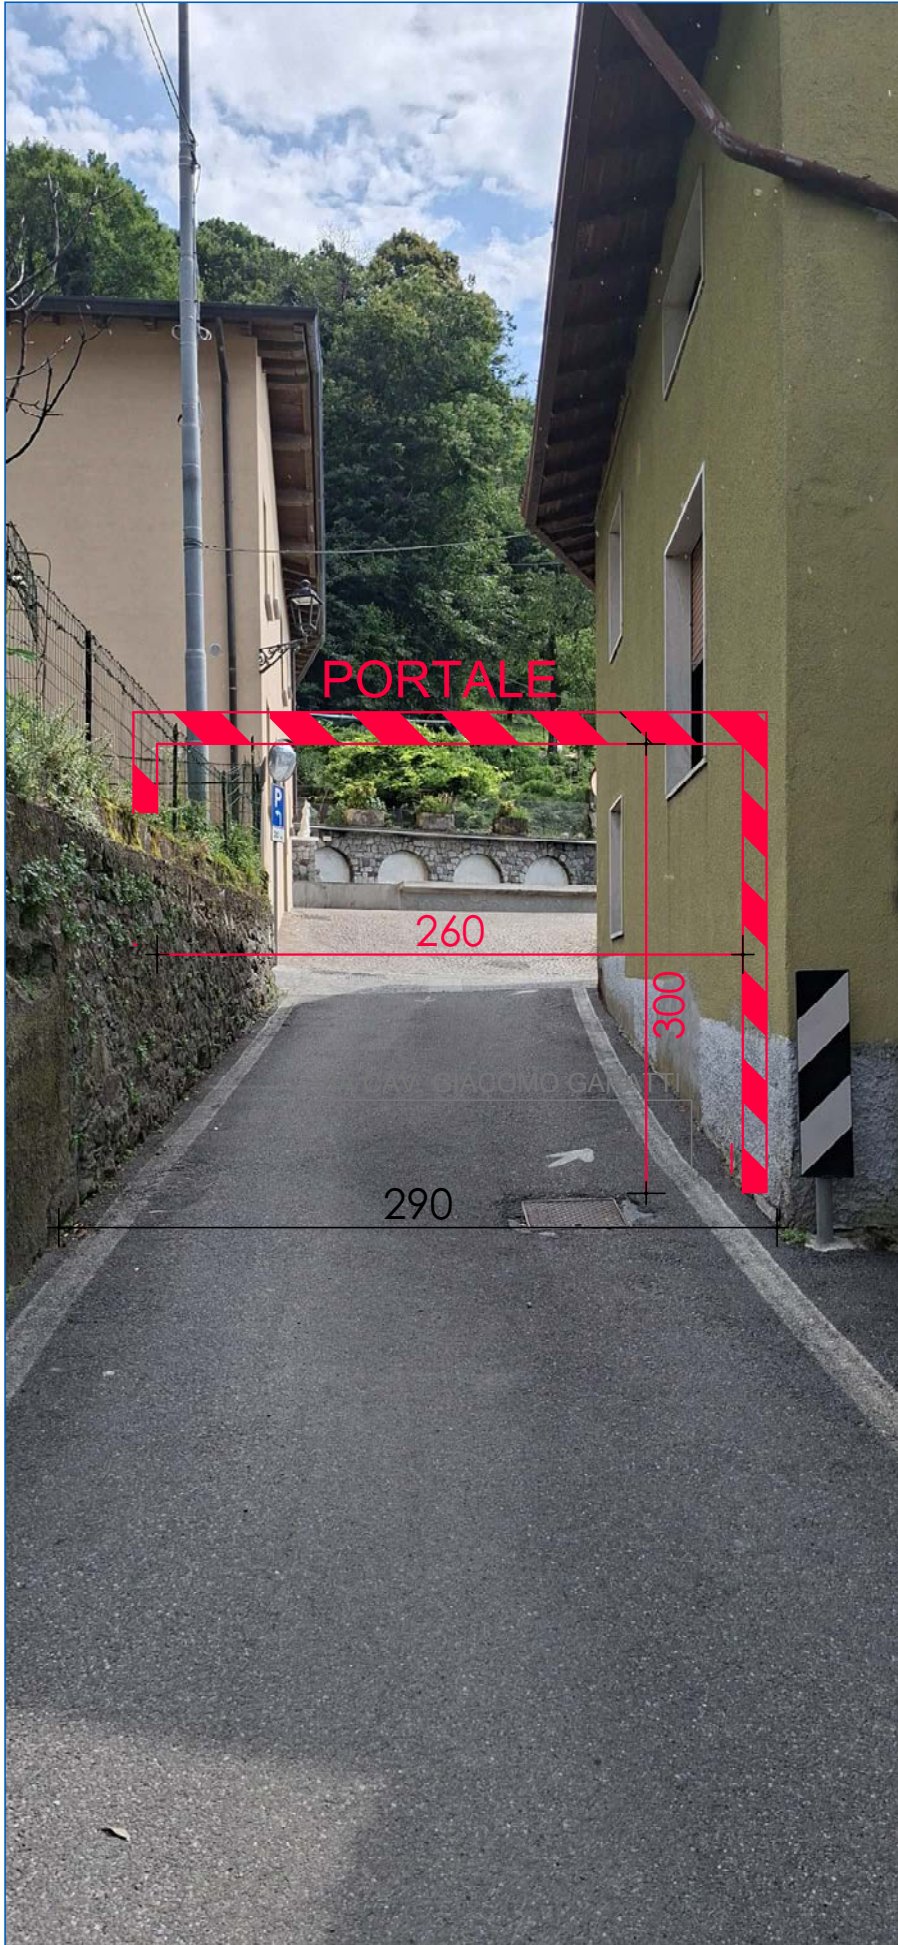

Schema di ingombro del portale