



Comune di Pian Camuno
Provincia di Brescia

ORDINANZA N. 55 DEL 22/09/2026

OGGETTO: Ordinanza per la disciplina della circolazione stradale in via San Pietro ed in via Fane

Il Responsabile del Servizio

Vista la richiesta di ordinanza per la disciplina della circolazione stradale presentata al Comune di Pian Camuno in data 21/09/2026 al prot. n. 8063/26 dalla ditta Edil Scavi Bonomelli s.r.l. durante l'esecuzione per conto della Comunità Montana di Valle Camonica di lavori di *"manutenzione straordinaria della strada intercomunale Pian Camuno – Montecampione – Artogne – annualità 2024"*, dal giorno 01/10/2026 fino a fine lavori;

Visti gli articoli 5, 6 e 7 del Nuovo Codice della Strada (Decreto Legislativo 30 aprile 1992 n° 285 e successive modifiche ed integrazioni);

Visto l'art. 64 comma 3 dello Statuto approvato con Deliberazione del Consiglio Comunale n° 13 del 23 febbraio 2000;

Visto l'art. 107 del Testo Unico delle Leggi sull'ordinamento degli Enti Locali (Decreto Legislativo 18 agosto 2000 n° 267);

Nell'intento di garantire la sicurezza degli utenti della strada;

Acquisito il parere favorevole espresso dall'Ufficio di Polizia Locale del Comune di Pian Camuno;

Richiamato il decreto del Sindaco n°21 del 05/01/2026 di nomina degli incarichi di responsabilità e direzione dei servizi e di affidamento degli atti di gestione;

Ai sensi dell'art. 7 del D.Lgs. n. 285 del 30.4.1992 e s.m.i.

Ordina

dalle ore 7.00 del giorno 01/10/2026 fino alla conclusione dei lavori l'istituzione del senso unico alternato regolato da impianto semaforico con le modalità previste dall'art. 42 c.3 del Reg. C.d.S. (D.P.R. 16/12/1992, n. 495 e s.m.i.) in via Fane ed in via San Pietro all'altezza del quinto tornante a salire.

Quanto sopra indicato, nel rispetto delle seguenti prescrizioni:

Dovranno essere messe in opera, a cura della ditta esecutrice dei lavori (a cui la presente ordinanza viene notificata), la segnaletica stradale per la delimitazione degli ingombri e

delle aree di cantiere, per i percorsi alternativi con relativi preavvisi, seguendo le norme del Codice della strada ed i dettami stabiliti dal D.M. 10/7/2002, in modo che sia evitato qualsiasi pericolo sia per i lavoratori che per gli utenti della strada.

Dovranno essere messe in atto con personale e mezzi propri, nel rispetto delle norme sulla circolazione stradale e con il dovuto anticipo di spazio e tempo, tutte le necessarie misure di segnalazione e presegnalazione agli utenti che si apprestino ad impegnare i tratti di strada interessati dai lavori, seguendo le norme previste dal Codice della Strada.

L'Impresa esecutrice dei lavori con proprio personale, dovrà garantire, in qualsiasi momento, se necessario, segnalazioni temporanee di regolamentazione in loco della viabilità e l'apposizione della prescritta segnaletica stradale di cantiere, di lavori in corso, di divieti e percorsi alternativi alla viabilità ordinaria, come prescritto dal vigente Codice della Strada e dal relativo Regolamento;

Lo stesso personale, dovrà essere munito di idonei indumenti di visibilità e di riconoscimento e di idonea paletta di segnalazione prevista dall'art. 42 del Regolamento di attuazione del C.d.S..

Nel caso in cui motivate e comprovate cause legate all'esecuzione dei lavori e/o alla viabilità lo rendano necessario, sarà possibile modificare temporaneamente la suddetta regolamentazione della circolazione stradale.

Del fatto dovrà essere data immediata notizia all'ufficio di Polizia Locale Comunale.

La presente Ordinanza, verrà resa nota al pubblico mediante affissione all'Albo Pretorio On-Line del Comune di Pian Camuno, mediante la posa in loco della prescritta segnaletica stradale, sia verticale che orizzontale ed i relativi percorsi alternativi, che dovrà essere curata seguendo le norme del Codice della strada ed i dettami stabiliti dal D.M. 10/7/2002, dalla Ditta autorizzata all'esecuzione dei lavori:

- Edil Scavi Bonomelli s.r.l. con sede in via Nazionale n°5b a Sellero (BS), alla quale la presente viene notificata per ogni effetto di legge tramite posta elettronica certificata, tenuto conto che la stessa sarà responsabile di eventuali danni a persone e/o cose dovute ad inadempienze alla presente.

Copia della presente viene inviata tramite PEC a:

- Edil Scavi Bonomelli s.r.l.: info@pec.edilscavibonomelli.it
- Comando di Polizia Locale di Pian Camuno: polizialocale.comune.piancamuno@pec.regione.lombardia.it
- Stazione dei Carabinieri di Artogne: tbs22557@pec.carabinieri.it
- ai VV.FF. di Darfo B.T.: com.brescia@cert.vigilfuoco.it
- ATS della Montagna: protocollo@pec.ats-montagna.it
- Comune di Artogne: protocollo@pec.comune.artogne.bs.it

Il presente atto o copia conforme dello stesso, ai sensi dell'art. 27 c. 10 del D.Lgs. n. 285/92, dovrà essere costantemente tenuto nel luogo dei lavori di occupazione del corpo stradale, da esibire, se richiesto, a tutti i funzionari incaricati di far osservare le norme di polizia stradale.

E' fatto obbligo a chiunque spetti, osservare e/o far osservare la presente Ordinanza.

Con l'entrata in vigore della presente ordinanza ogni precedente ordinanza (o parte di essa) in contrasto con la presente è da intendersi revocata.


Tenuto conto che la presente ordinanza è stata emessa al fine di regolamentare la circolazione stradale, durante la fase di esecuzione dei lavori di cui trattasi, in base alla specifica richiesta

presentata dal Direttore Lavori sarà cura dello stesso, comunicare con dovuto anticipo allo scrivente ufficio, la successiva fase e/o fine dei lavori, in modo da consentire allo scrivente l'emissione dei conseguenti provvedimenti di diversa regolamentazione della circolazione stradale.

Contro la presente Ordinanza è ammesso ricorso entro 60 giorni dalla notifica al T.A.R. Sezione di Brescia ai sensi della Legge 1034/71 oppure al Presidente della Repubblica entro 120 giorni ai sensi del D.P.R. 1199/1971.

Il Responsabile del Servizio
Fabio Gaioni / InfoCert S.p.A.

Documento sottoscritto con firma digitale ai sensi del DPR 445/2000 e dell'art. 20 del D.Lgs 82/2005 e successive modifiche ed integrazioni. Il documento originale è conservato in formato elettronico negli archivi del Comune.

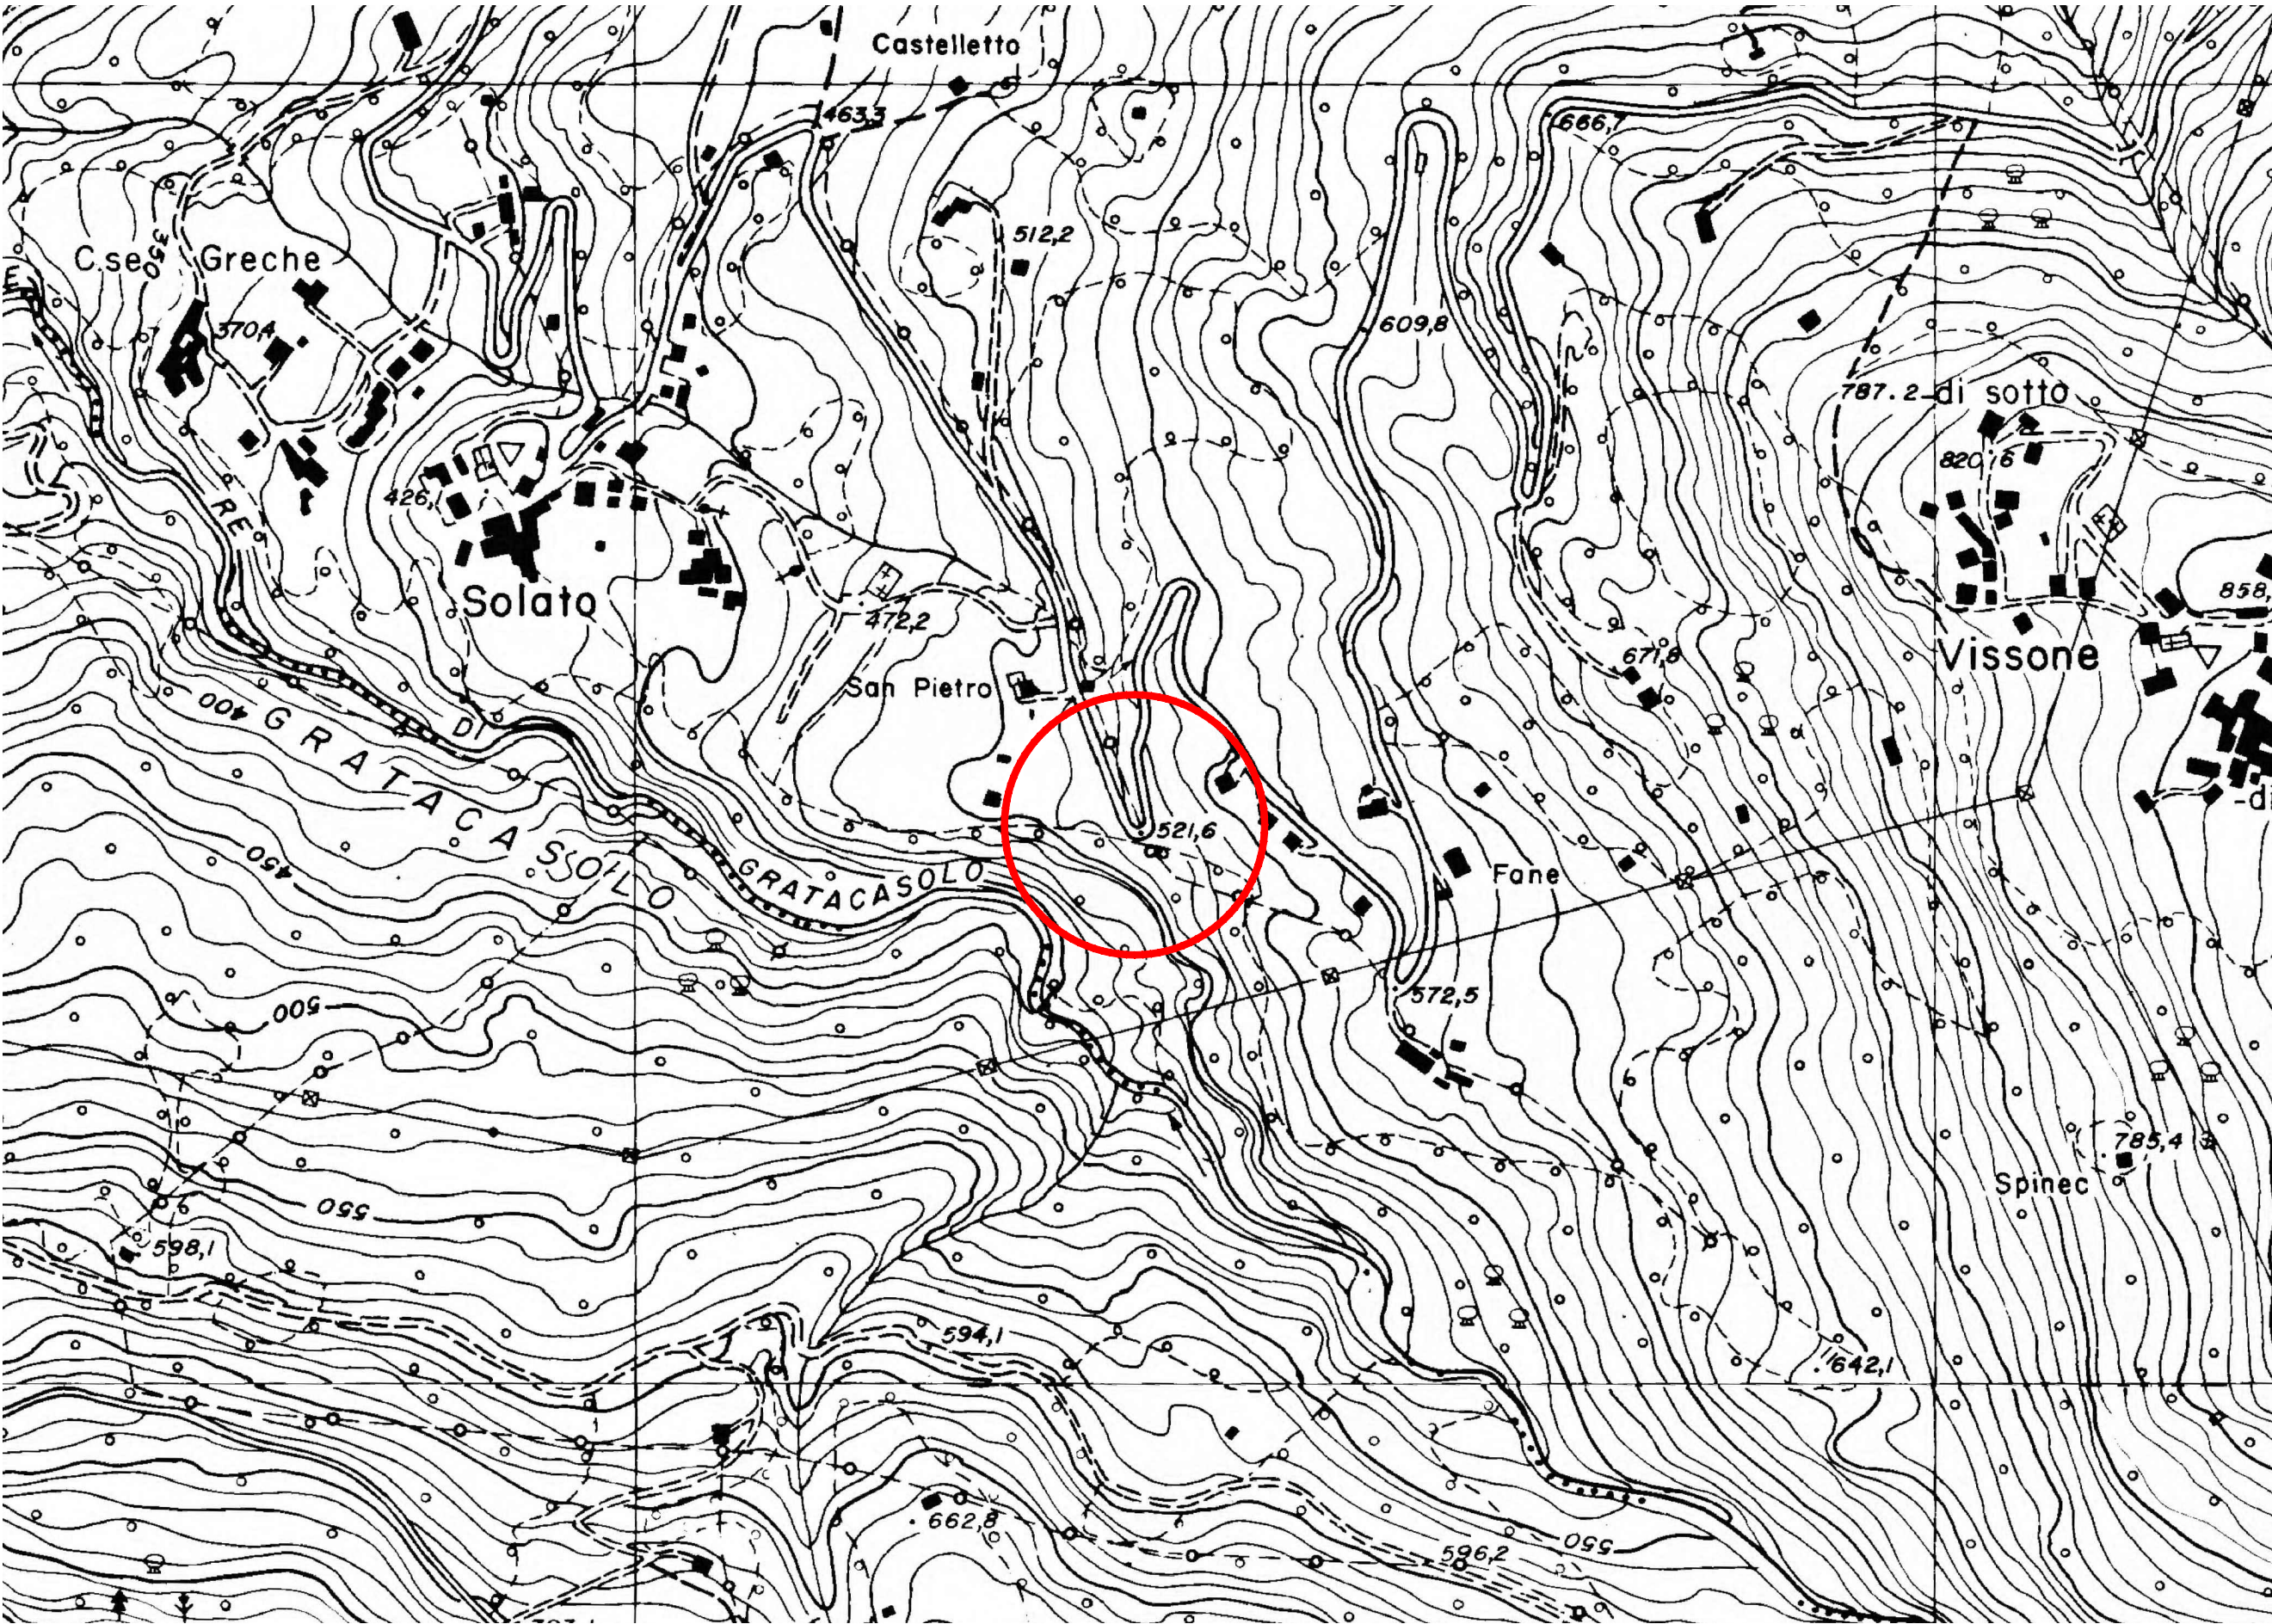

COMUNITÀ MONTANA
DI VALLE CAMONICA

LAVORI DI MANUTENZIONE STRAORDINARIA DELLA STRADA
INTERCOMUNALE "PIAN CAMUNO - ARTOGNE (MONTECAMPIONE) "
IN COMUNE DI PIAN CAMUNO - ANNUALITÀ 2024
CUP. G47H25001370003 - CIG DERIVATO B8CF1412F8

PROGETTO ESECUTIVO

Titolo Tav.

COROGRAFIA

GRUPPO DI PROGETTAZIONE:

ing. Sandro D'Agostini - L&S ENGINEERING srl - Ordine degli Ingegneri di Belluno sez. A num. 547
ing. Lara Stefani - L&S ENGINEERING srl - Ordine degli Ingegneri di Belluno sez. A num. 683

ALTRE FIGURE:

dott. geol. Cosimo Martinelli - L&S ENGINEERING srl - Ordine dei Geologi della Toscana num. 1866
ing. Elisa Fregona - L&S ENGINEERING srl - Ordine degli Ingegneri di Belluno sez. A num. 1369
arch. Paola Andreotti - L&S ENGINEERING srl - Ordine degli Architetti e PPC di Belluno num. 496

DATA:
Giugno 2026

RUP:
arch. Alessandro Casalini

2.02

1:5000

Codice	Liv.	WBS	Disciplina	Ambito	Rev.
2535	5E	G00	CRTO	CO01	A

Nome file: 2.02-2535EG00CRTO01_A-Coro

A	EMISSIONE	GIU 26	EF	SDA
Rev.	Descrizione	Data	Redatto	Verificato
				Approvato

CAPOGRUPPO:



MANDANTE:

FOPPOLI
MORETTA
e ASSOCIATI
società di ingegneria