


# PLANIMETRIA ALLEGATO 1

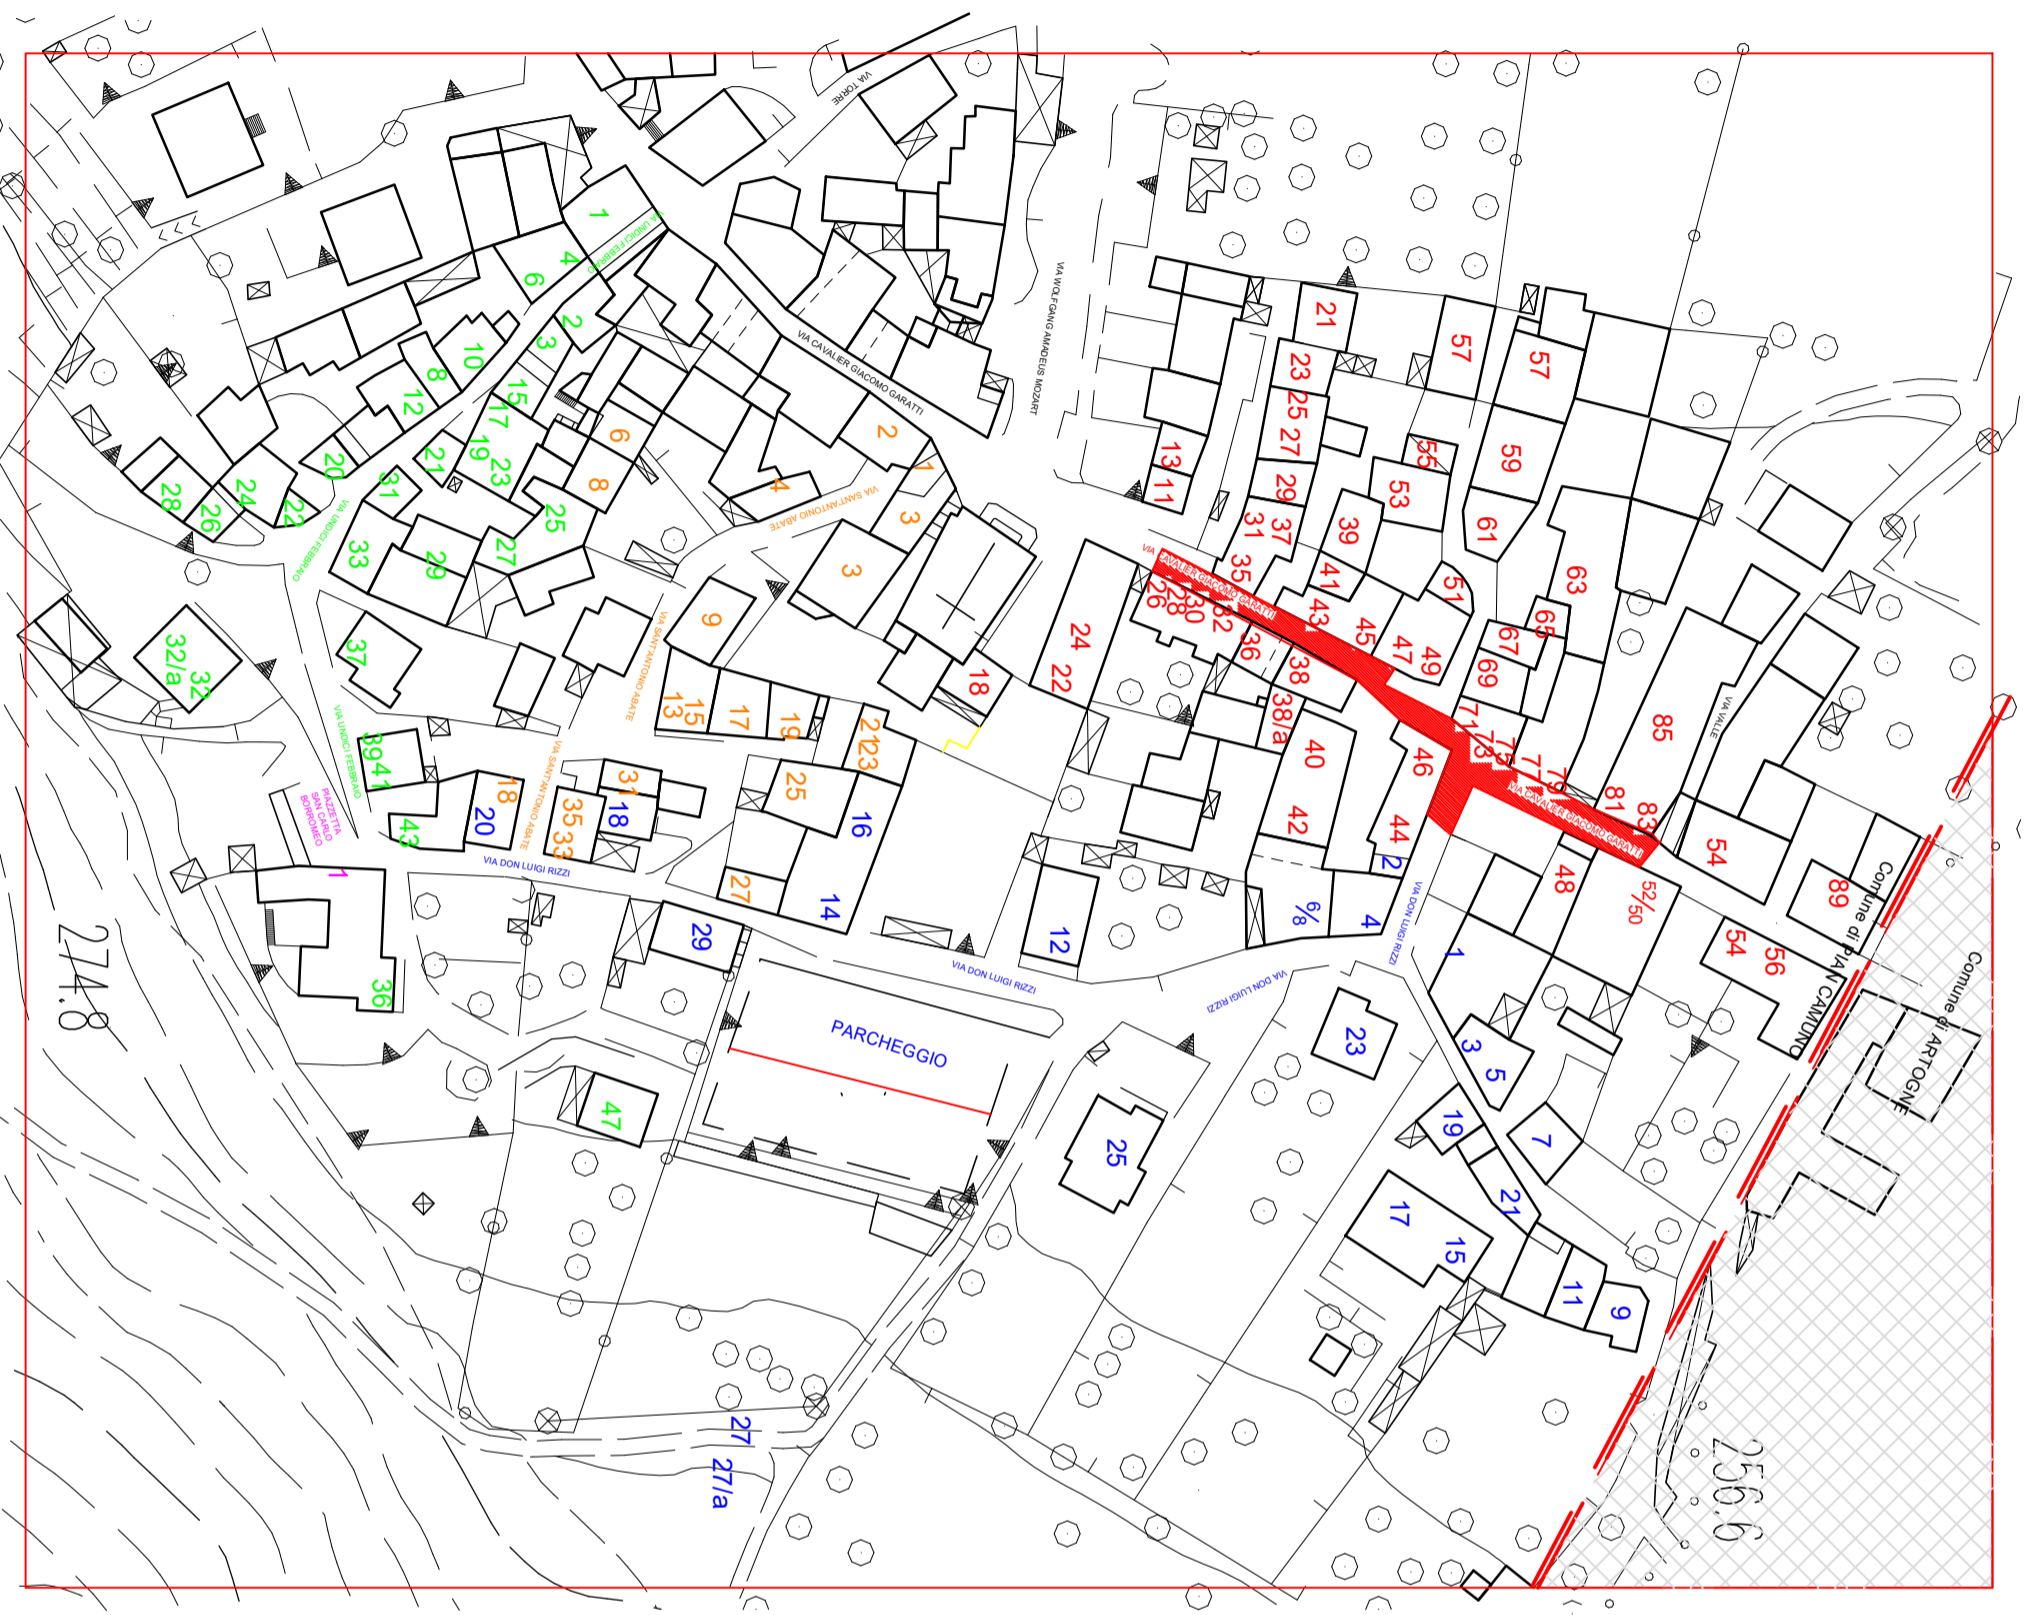

CONFINE COMUNALE

- VIA CAVALLIER GIACOMO GARATTI OGGETTO DI LAVORI

VIA DON LUIGI RIZZI

VIA SANT'ANTONIO ABATE

VIA UNDICI FEBBRAIO

PIAZZETTA SAN CARLO BORROMEO