

Particolari Fotografici

FOTO 1


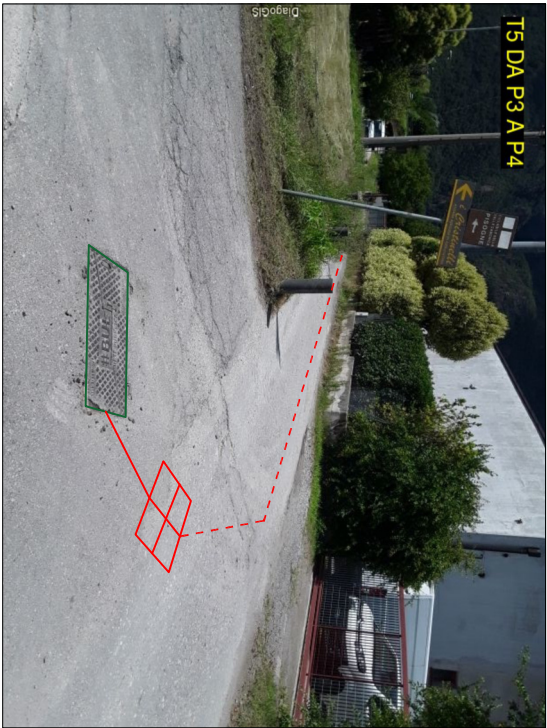



FOTO 2



Inquadramento Generale

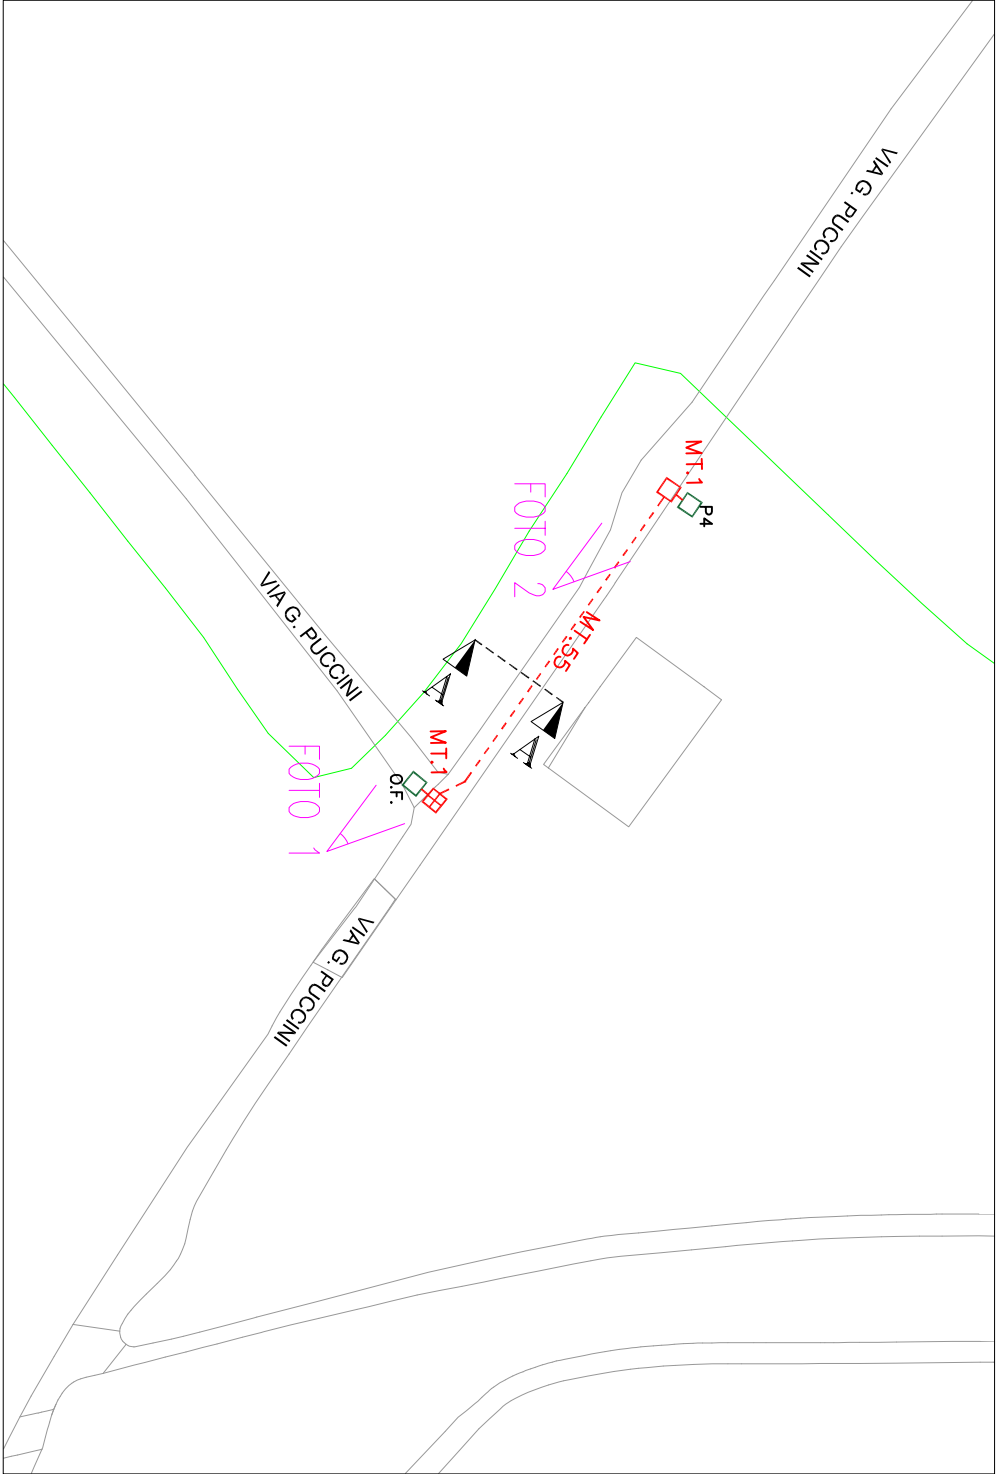


SEZIONE A-A
SCALA 1:100
VIA G. PUCCINI

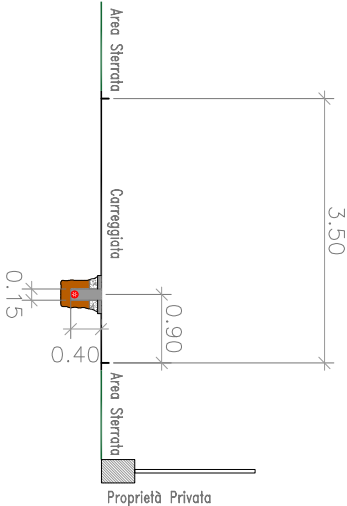


Particolari Costruttivi


POZZETTO AFFIORANTE
MODULARE cm.40x76
con 16 SCALINI

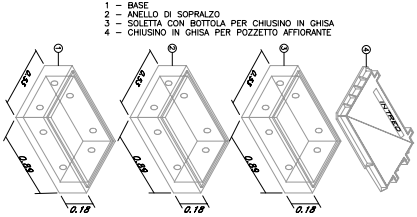


SEZIONE TIPO DELLO SCAVO IN
CARREGGIATA E/O BANCHINA ASFALTATA
con 16 SCALINI

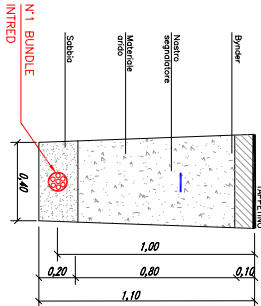

SEZIONE TIPO DELLO SCAVO IN
MINITRINCEA SU CARREGGIATA ASFALTATA
con 16 SCALINI

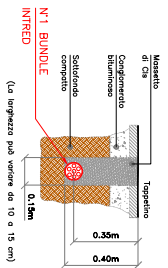

PARTICOLARE
BUNDLE HOPE
SCALA 1:50

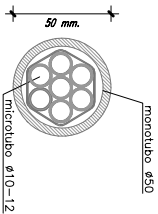

Legenda elementi:

- Cameretta esistente TIM
- Pozzetto esistente 50x50 TIM
- Pozzetto esistente 125x80 TIM
- Pozzetto esistente 90x70 TIM
- Pozzetto esistente 40x76 TIM
- Pozzetto di nuova posa 50x50 primario
- Pozzetto di nuova posa 40x76 primario
- Pozzetto di nuova posa 90x70 primario
- Pozzetto di nuova posa 125x80 primario
- Buca da eseguire
- Elemento Generico
- Pozzetto esistente Intred
- Pozzetto esistente generico
- Pozzetto esistente dell'Illuminazione Pubblica

Legenda infrastrutture:

- Infrastruttura esistente TIM
- Cunicolo TIM esistente
- Infrastruttura dell'Illuminazione pubblica
- Infrastruttura Intred esistente
- Infrastruttura di altro tipo esistente
- Canalina primaria
- Canalina esistente
- Minitrincea primaria
- Tradizionale primario
- NO-DIG

Conteggi:

- Scavo in tradizionale primario [mt.]: 117
- Scavo in minitrincea primario [mt.]: -
- Scavo in NO-DIG [mt.]: -
- Posa canalina primaria [mt.]: -
- Pozzetto 125x80 primario [cad.]: -
- Pozzetto 90x70 primario [cad.]: -
- Pozzetto 40x76 primario [cad.]: 1
- Pozzetto 50x50 primario [cad.]: -
- Buche per ostruzione tubazione [cad.]: -

Area territoriale:
PIAN CAMUNO

Ente competente:
COMUNE

Revisioni:	Disegnato:	Validato:	Approvato:
0	DIAGO S.R.L.	DIAGO S.R.L.	INTRED S.P.A

Durata complessiva di cantiere [gg]:

3

Data:

18/07/2025

Tavola:

1

Scala:

1:1000

Foglio:

A3

NetWork di riferimento:

25060301INBV

