BLU RETI GAS s.r.l.

COMUNE DI PIANCAMUNO PROVINCIA DI BRESCIA	Scala 1/500
PROGETTO ESECUTIVO	Elaborato G.01
Intervento di riposizionamento della condotta gas in bassa pressione nel tratto compreso tra via dei Mulini e via Razziche	Data feb-26
	Commessa

Elenco Tavole

ELAB	Descrizione	TAV	Descrizione
G.01	PLANIMETRIA		

AGGIORNAMENTI		Data	Descrizione	Redatto	Controllato	Approvato rif. BRG-MD-600b
	0	25/02/2026	prima emissione	f. Corbelli	M. Do	Bonomi
	1					
	2					
	3					

Committente	Progettazione
Blu Reti Gas srl via Mario Rigamonti, n. 65 25047 Darfo Boario Terme (BS) www.blureti.it info@blureti.it - cert@pec.blureti.it	Ufficio Tecnico Blu Reti Gas Ing. Leonardo Zani

Rete Gas

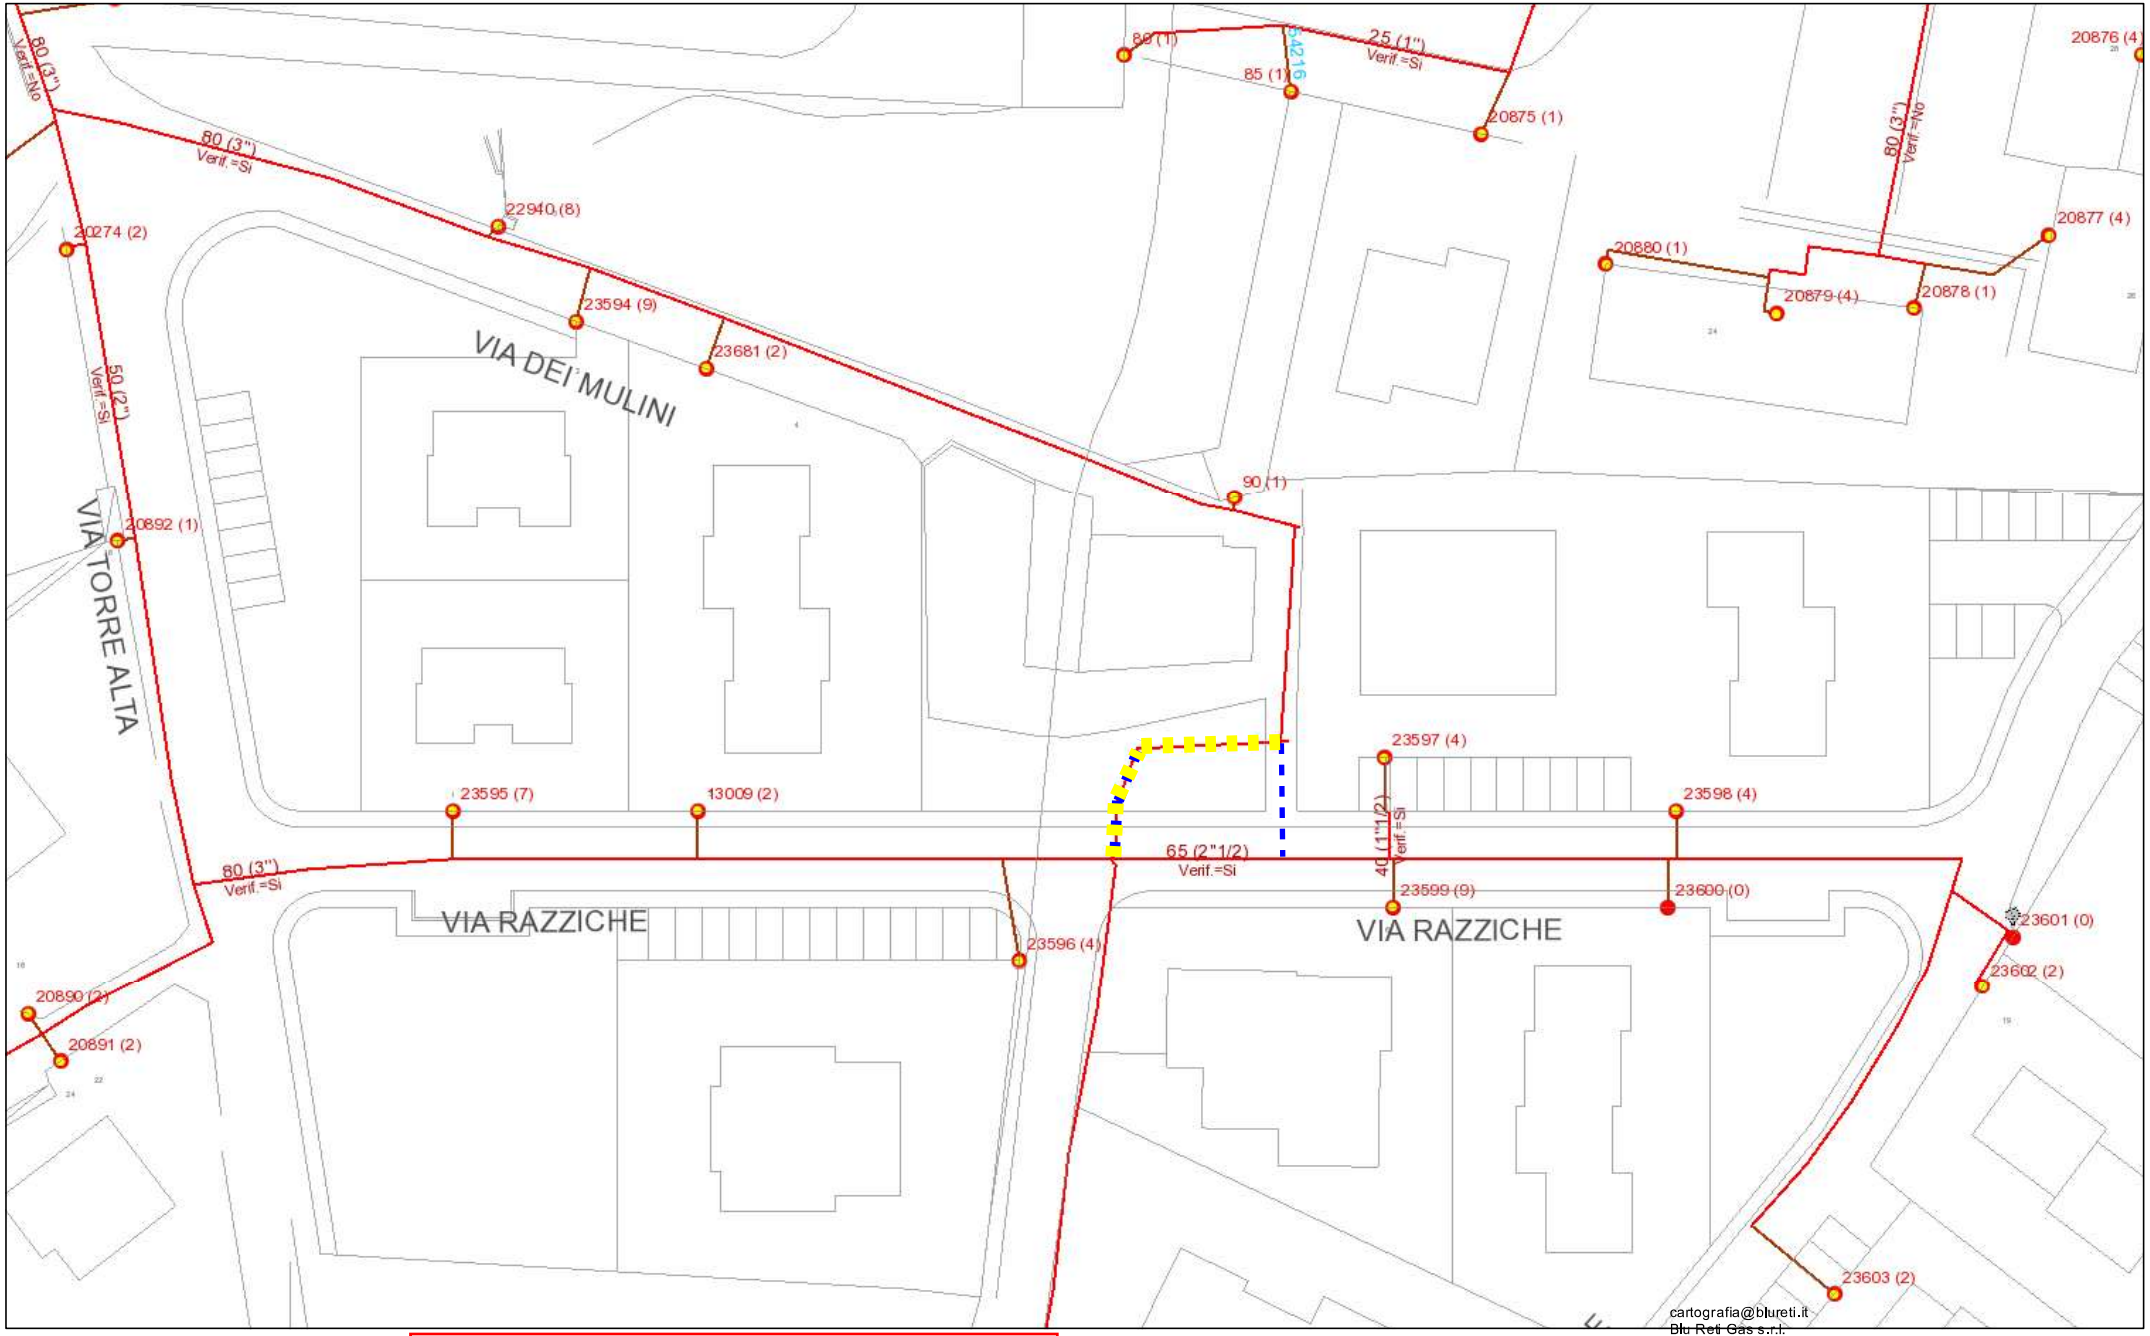

tubazione esistente da dismettere attualmente in P.P.

nuova tubazione in acciaio DN 80

1:500

0 30 60 120 ft

0 10 20 40 m

febbraio 25, 2026