
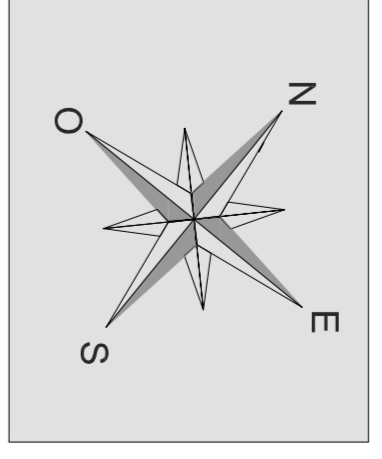


**PLANIMETRIA DI PROGETTO e RIDEFINIZIONE LOTTI**


Scala 1:250

**LEGENDA:**

	Perimetro di P.A.		Area zona pedonali l. = 1,50 mt.		Forz. Acque miste L.X.L. c.n.l. in c.l.s.
	Cessione per parcheggi		Limite Edificabile		Forz. Acquedotto L.X.L. con Serec-
	Cessione per strade		Punto di rilievo		Forz. linea Elett. L.X.L. in C.I.s pref.
	Cessione per marciapiedi		Quote altimetriche di rilievo		Tubo in Acciaio METANOODOTTO
	Verde piano di connessione		Sizaz. Strumentale		Pari LP a Linea ENEL Ø esist. in c.l.s.
	Cessione per verde pubb.		Codifica in ghisia L.X.L.X.L.		Idrone a colonna UNI 75 esist.
	Linea limite fascia caschierato verde centro storico				

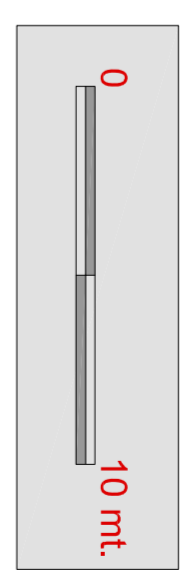

Proprietà	Prop. Originaria	Prop. costituita	loti costituiti	St. a S. S. (mq)	Percentuale (%)	Sup. da cedere (mq)	Sup. Fond. (mq)	Accord. in bonificati (mq)	Sup. Fond. accordati (mq)	S.I.P. (mq)
Garati Chiara Bianchi Fabio - Soc. Schiavi Giulio & Figli S.r.l. - Abondo Francesco / Zedola Mario - Soc. Atlantis S.r.l. Pontati F.lli di Pontati Marcelino & C. Snc Arrighetti Piana	A	1	A1	2.869,52	31,25%	881,79	1.987,73	+0,00	1.987,73	997,31
		2	B2			720,76				
		3	B3			601,00				
		4	B4	4.223,68	46,00%	1.297,92	601,00	+0,00	2.925,76	1.467,95
		5	B5			933,00				
		6	C8	1.352,85	14,73%	415,72	937,13	-190,00	747,13	410,19
		7	D7	726,33	8,02%	228,27	510,06	+190,00	700,06	255,91
<b>TOTALE</b>				<b>9.182,38</b>	<b>100,00%</b>	<b>2.821,70</b>	<b>6.360,68</b>	<b>+0,00</b>	<b>6.360,68</b>	<b>3.191,35</b>

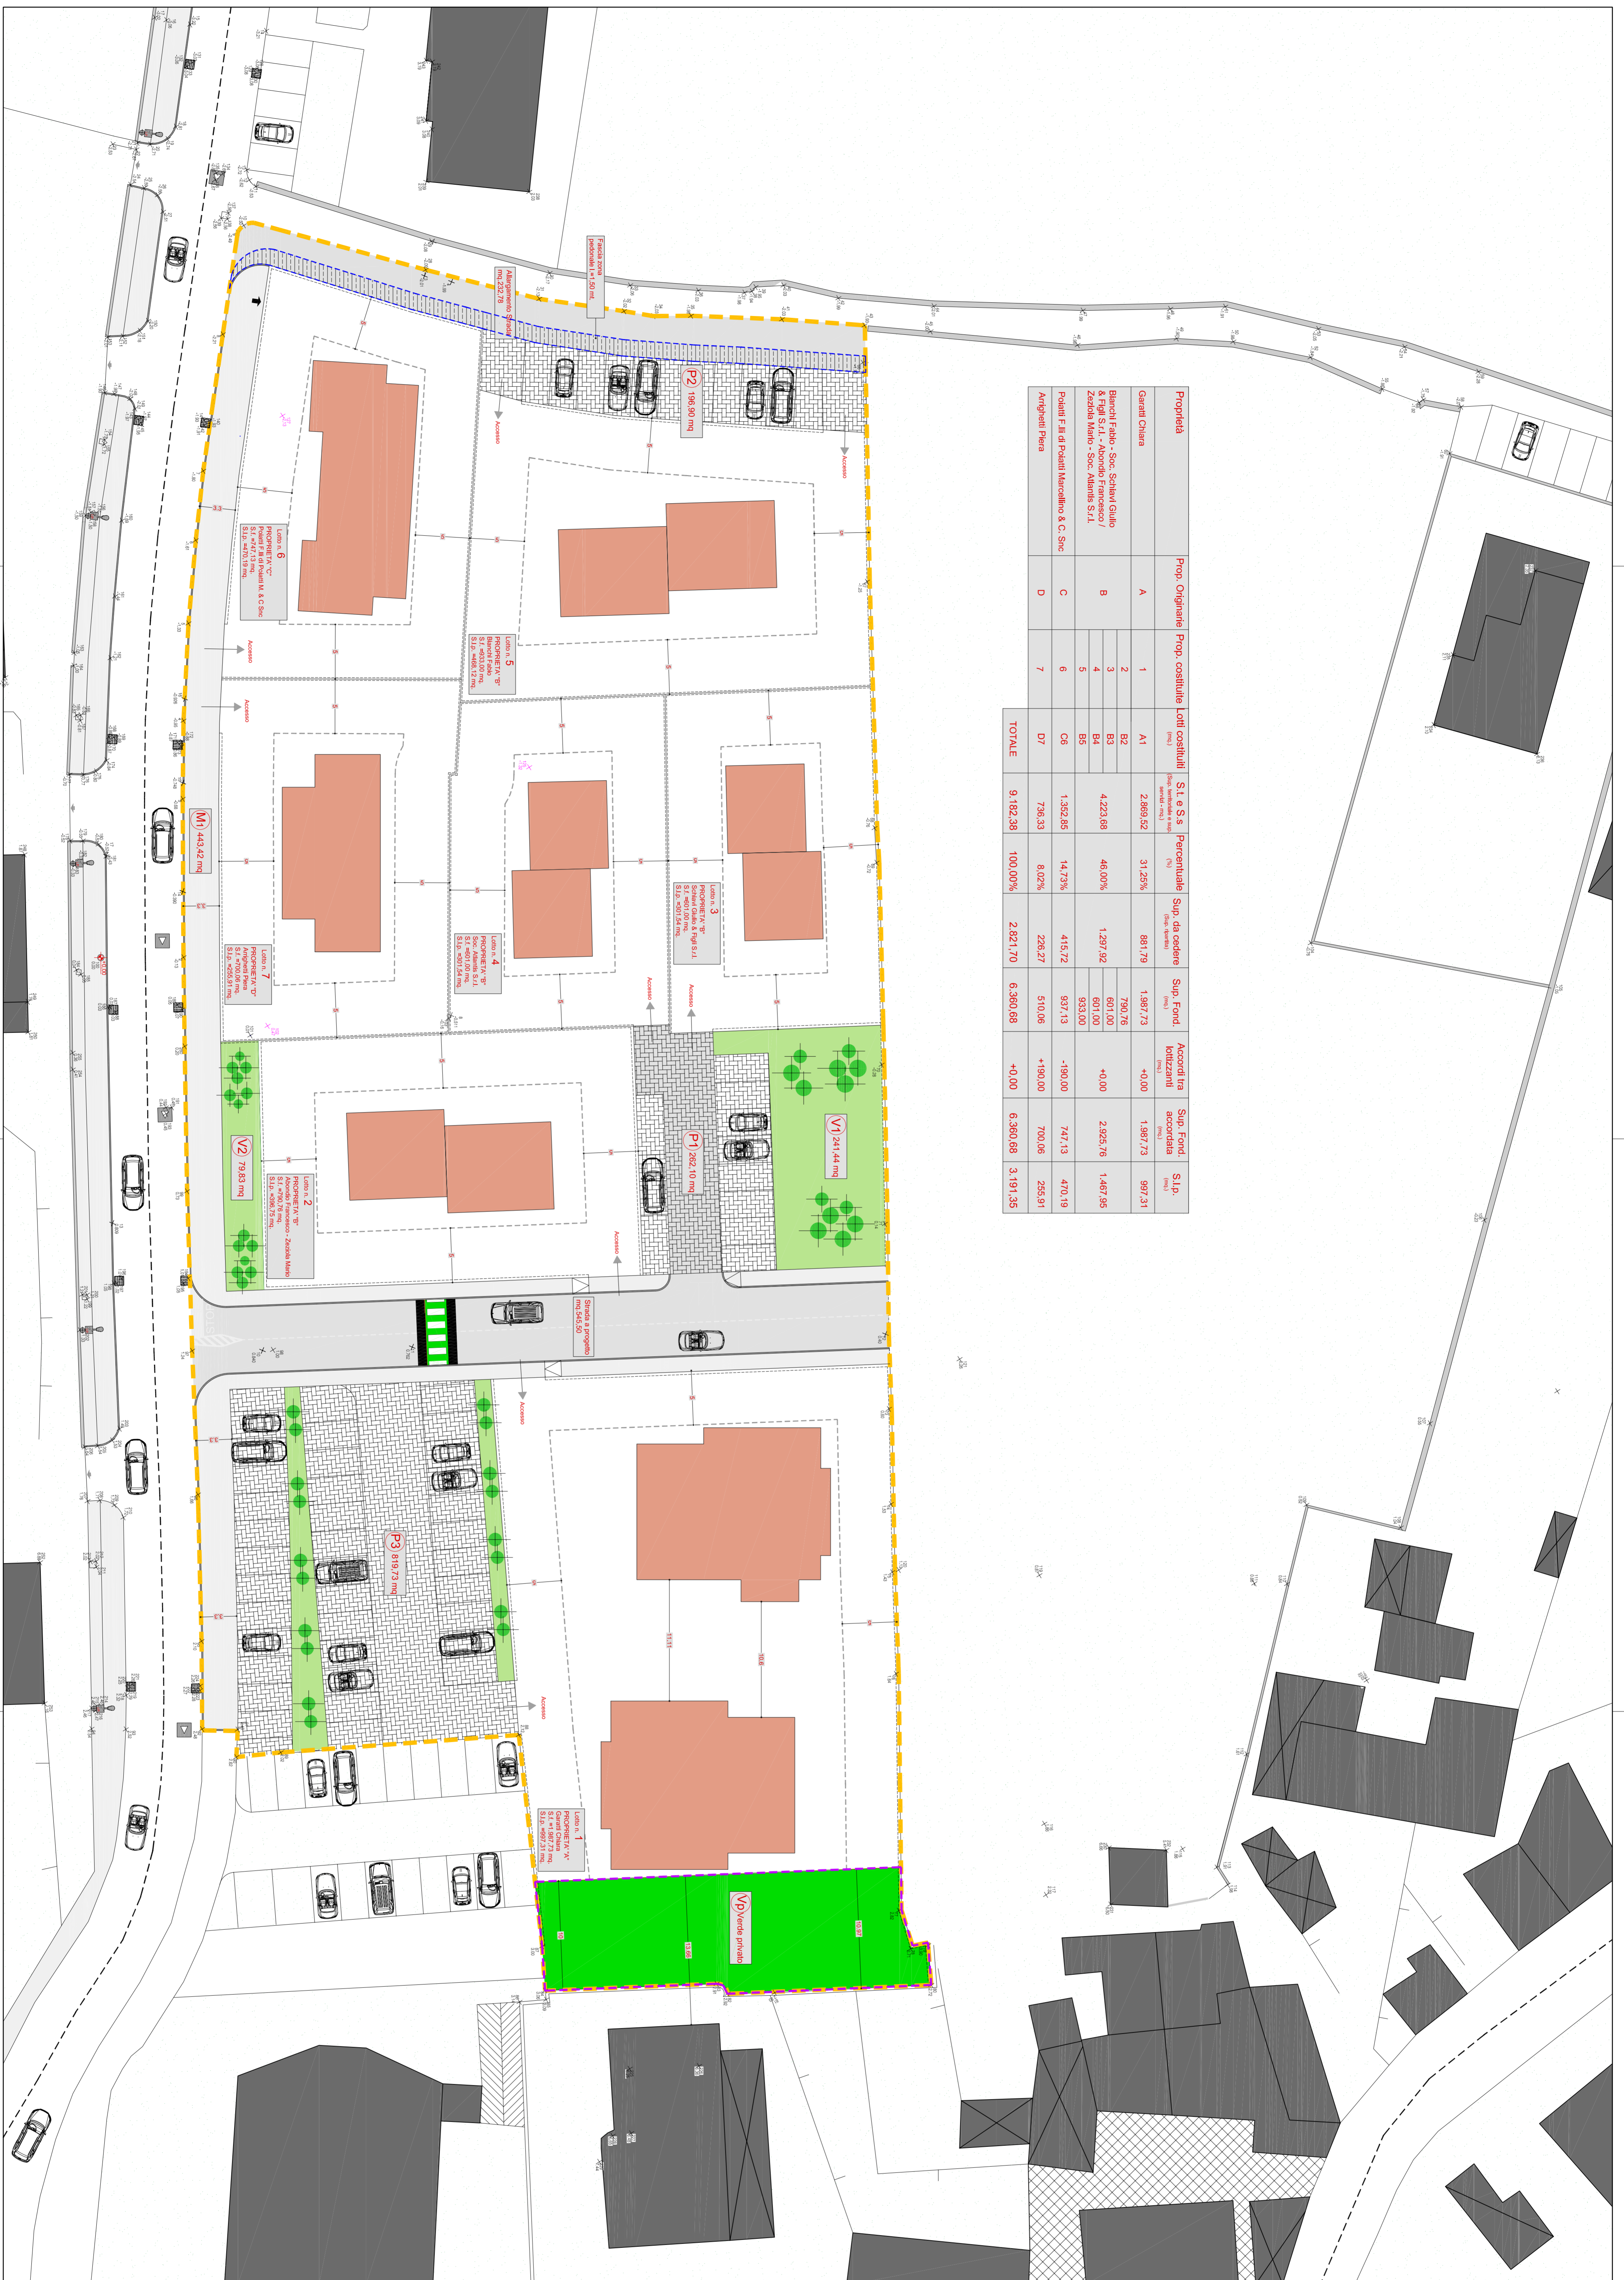

**I LOTTIZZANTI:**

Garati Chiara \_\_\_\_\_ Arrighetti Piana \_\_\_\_\_

Abondo Francesco \_\_\_\_\_

Bianchi Fabio \_\_\_\_\_

Zedola Mario \_\_\_\_\_

Schiavi Giulio e figli S.r.l. \_\_\_\_\_

Società Atlantis S.r.l. \_\_\_\_\_

Pontati F.lli di Pontati Marcelino & C. snc \_\_\_\_\_

Comune di Pian Camuno \_\_\_\_\_ Provincia di Brescia

**Piano Attuativo n° 17a - Beata**

**PLANIMETRIA DI PROGETTO e RIDEFINIZIONE LOTTI**

Bisogna **4i**

Scala 1:250

Il Progettista \_\_\_\_\_

Il Responsabile del Servizio \_\_\_\_\_

Doc. Ing. Giuseppe Garati - Via S. Giulia, 16 25050 Pian Camuno (BS)