
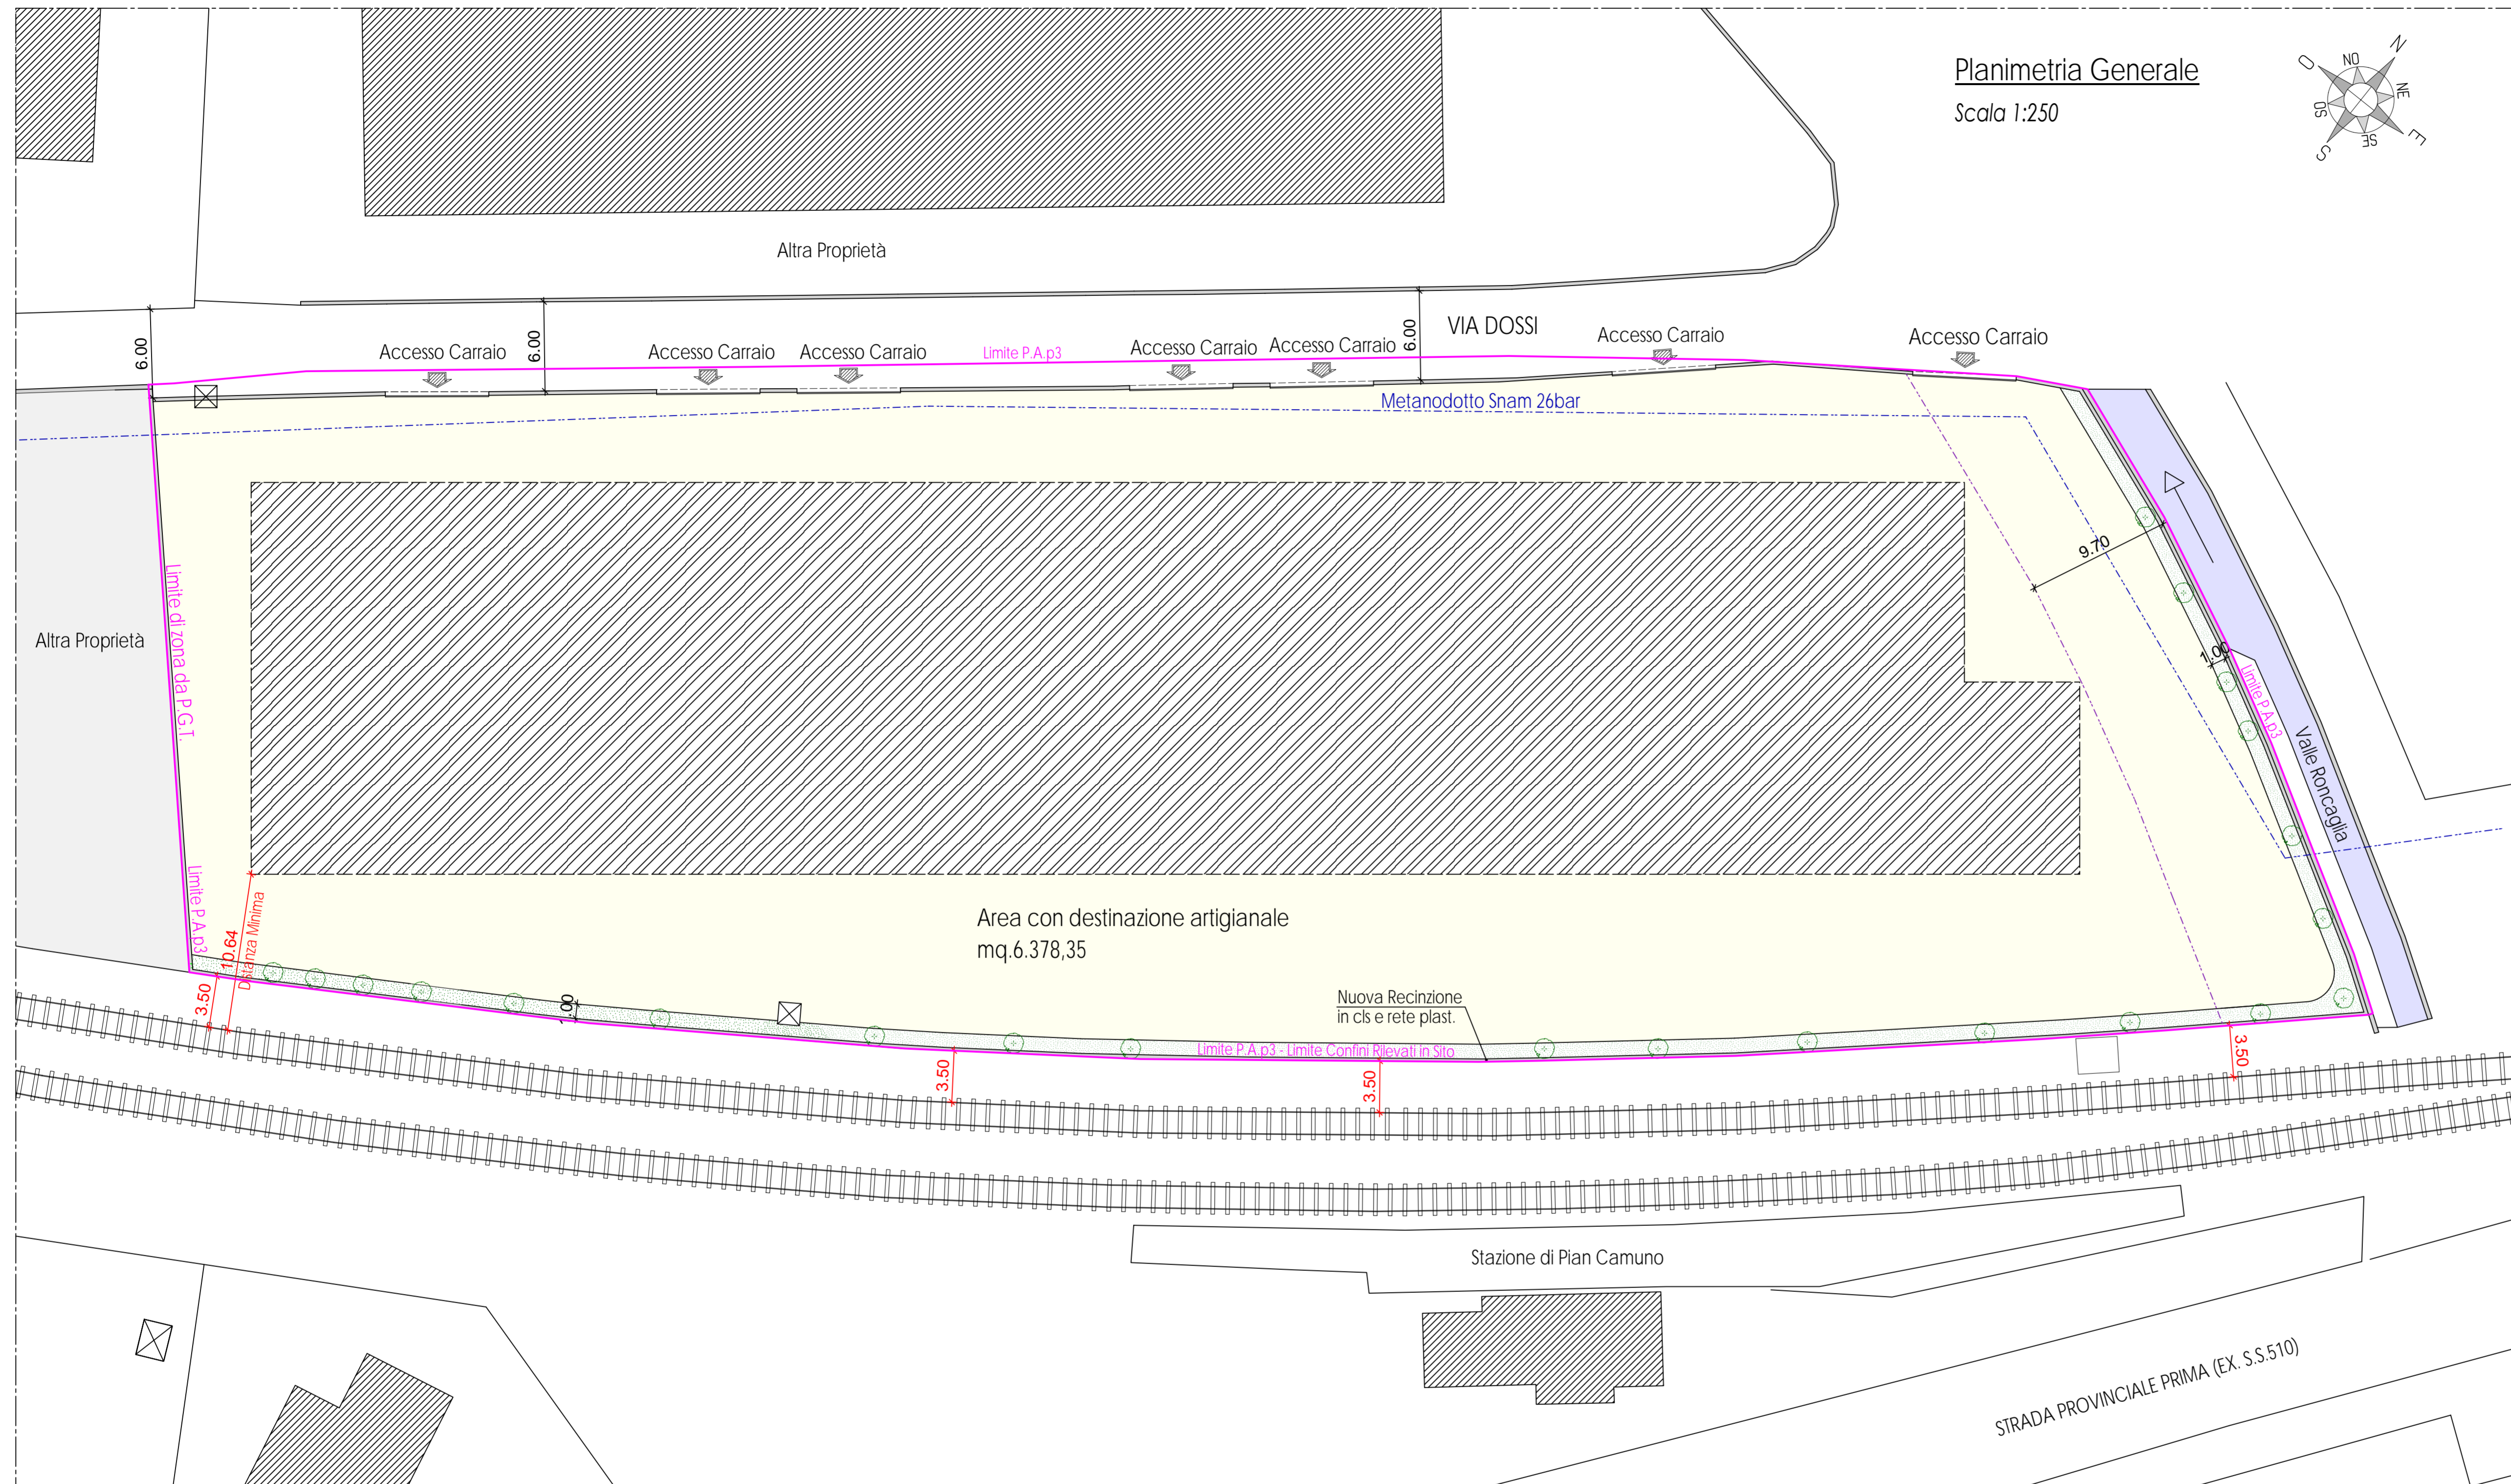


Planimetria Generale  
Scala 1:250

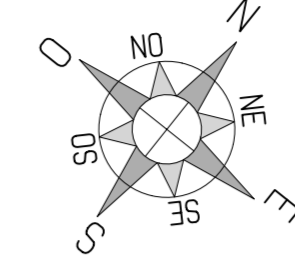

Comune di PIAN CAMUNO

Provincia di BRESCIA

Ambito di Trasformazione produttivo  
soggetto a P.A.p3 - Pian Camuno  
Progetto Opere di Urbanizzazione

OGGETTO:

NUOVO LOTTO -  
VIABILITA'



Lotti	Proprietà	S.l.p.	Sup. Nuovo Lotto
1	Sviluppo s.r.l.	mq.3.827,01	mq.6.378,35

Perimetrazione P.A.p3

Progettista:	Revisione:	Tavola:	n. 4
.....	.....	Scala:	1:250
.....	.....	Data:	Dicembre 2014
Direttore Lavori:	Committente:	Impresa:	.....
.....	.....	.....	.....

Ing. Emanuele Bertoli - Via Crocette n° 13, Pian Camuno  
DIVIETO DI RIPRODUZIONE: IL PRESENTE DISEGNO E' DI PROPRIETA' DELL'ING. EMANUELE BERTOLI - PIAN CAMUNO (BS), CHE SE NE RISERVA LA TUTELA A NORMA DI LEGGE