


CIVILE

- PE\_NODI OTTICI
  - CNO
  - GC
  - Giunto
  - ROE
  - PCN
- PE\_POZZETTI
  - Nuovo 125X80
  - Nuovo 40X76
  - Nuovo 45x45 D400
  - Nuovo 90X70
  - Nuovo 90x15
- PE\_P2P
  - BTS
  - PAC - PAL
  - Armadio
  - Centrale
- PE\_SCAVI
  - Adduzione canaletta max 175x175 mm
  - Micro-Trincea
  - Mini-trincea
  - No-Dig
  - Trincea Pregiata
  - Trincea Sterrato
  - Trincea tradizionale
- PE\_RETI TERZI
  - Esistente interrato
  - Enel
  - Infratel
  - Pubblica
  - TIM
  - Esistente aereo
  - Enel
  - Infratel
  - Pubblica
  - TIM

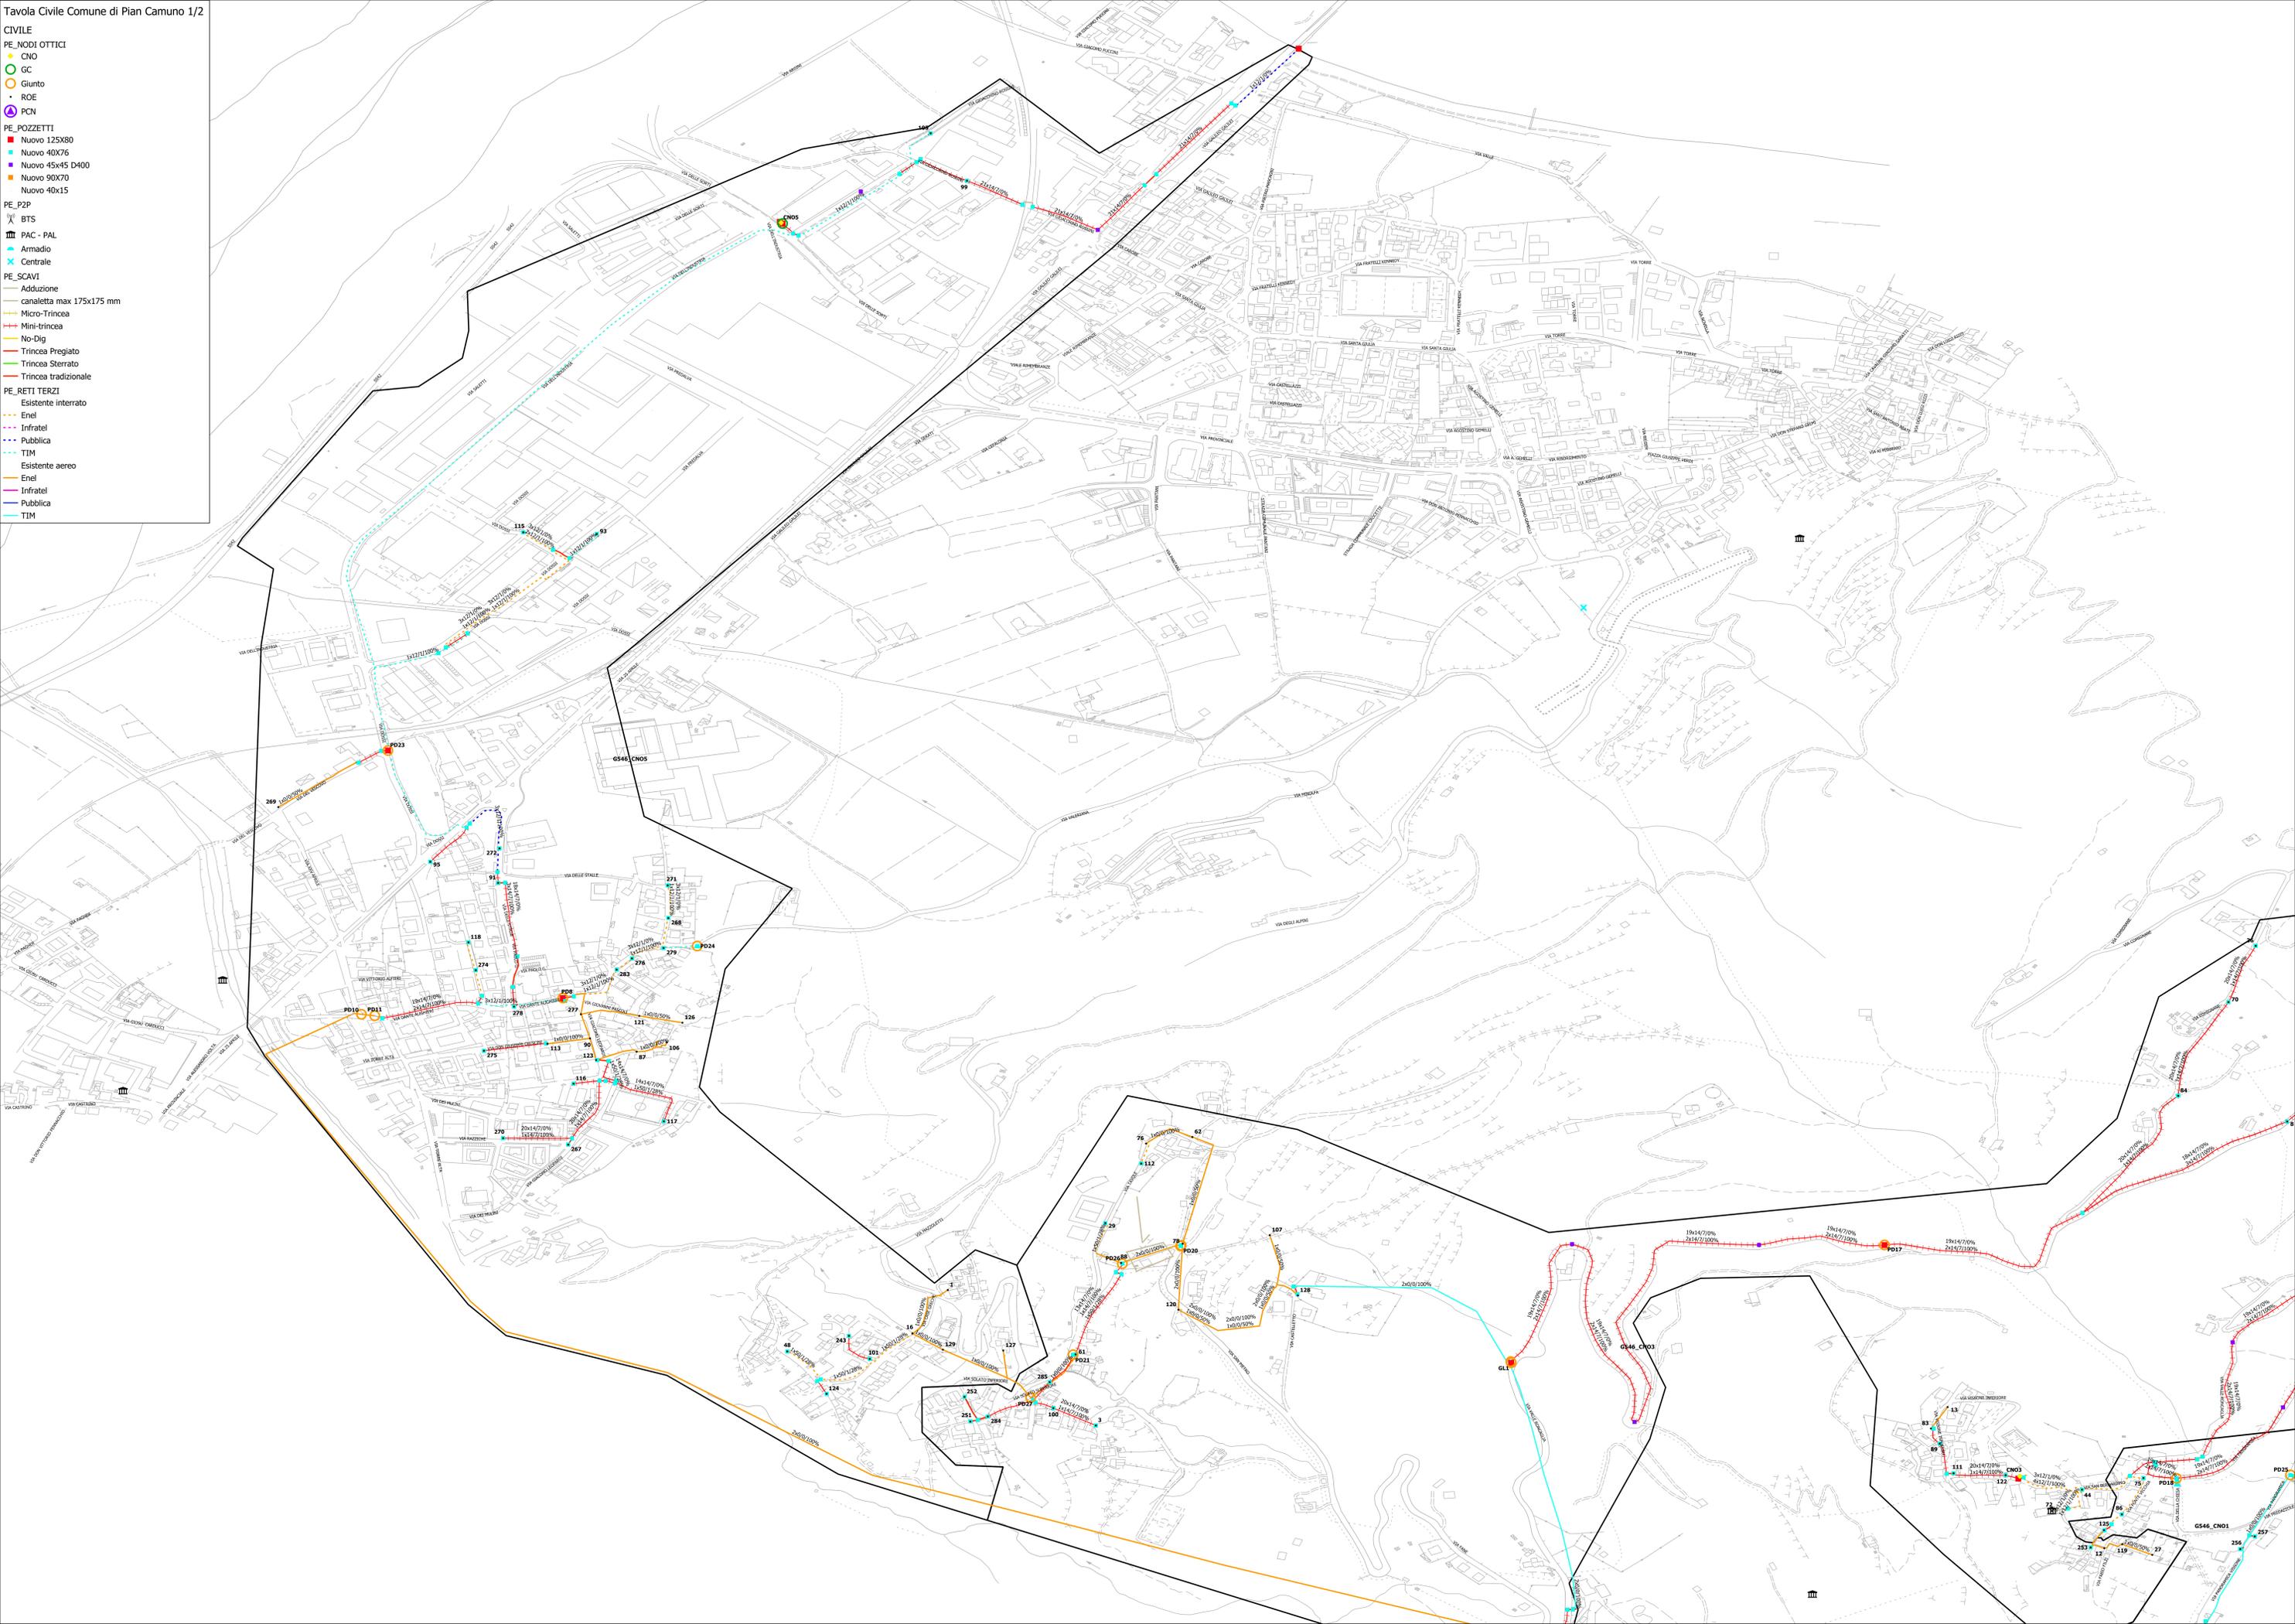

- CIVILE
- PE\_NODI OTTICI
  - CNO
  - GC
  - Giunto
  - ROE
  - PCN
- PE\_POZZETTI
  - Nuovo 125X80
  - Nuovo 40X76
  - Nuovo 45x45 D400
  - Nuovo 90X70
  - Nuovo 40x15
- PE\_P2P
  - BTS
  - PAC - PAL
  - Armadio
  - Centrale
- PE\_SCAVI
  - Adduzione canaletta max 175x175 mm
  - Micro-Trincea
  - Mini-trincea
  - No-Dig
  - Trincea Pregiata
  - Trincea Sterrato
  - Trincea tradizionale
- PE\_RETI TERZI
  - Esistente interrato
  - Enel
  - Infratel
  - Pubblica
  - TIM
  - Esistente aereo
  - Enel
  - Infratel
  - Pubblica
  - TIM

